


# 4.NP+3MeNP (II.Patro)

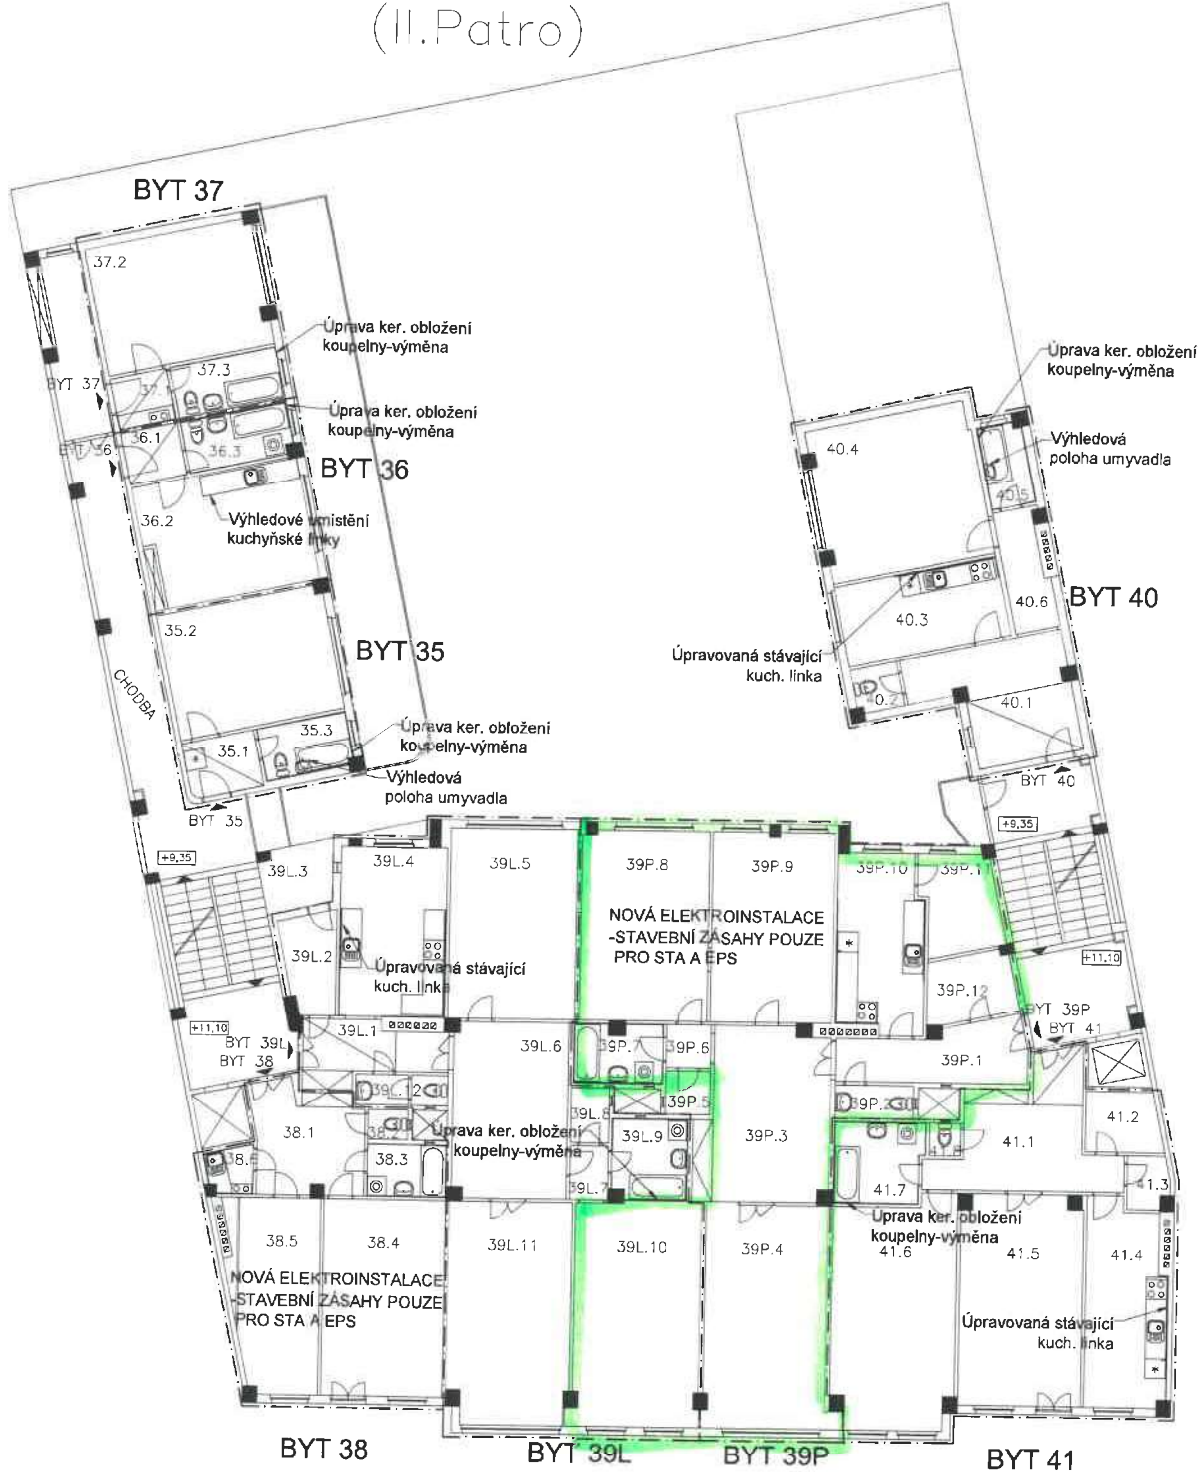

POZNÁMKA:  
TABULKA MÍSTNOSTÍ - VIZ PŘÍLOHA TECH.ZPRÁVY

## REKONSTRUKCE ELEKTROINSTALACE KARLOVO NÁM. 315/6, PRAHA 2

GP: <b>UCIDA s.r.o.</b> PROJEKCE A INŽENÝRING M.DIBULKOVÉ 34, PRAHA 4	STUPEŇ: DSS	
	HIP: Ing. Josef Štěrbač VYPRACOVÁVAL: Bc. David Hák PROFESIE: stavební a elektro. ZAK. ČÍSLO: 1291-3	DATUM: 03/2016
LOKALITA: Karlovo nám. 315/6 Praha 2 parc.č. 1162, k.ú. Nové Město	OBSAH: PŮDORYS 4NP + 3 MeNP	
	C. PŘÍLOHY: D 1.5	C. PARE: