


UMC P2 OV dokument
2200141293

široká svítlá kanal = $\phi 100$ litina
úpravě odbočky = 100/100

Kanalizace

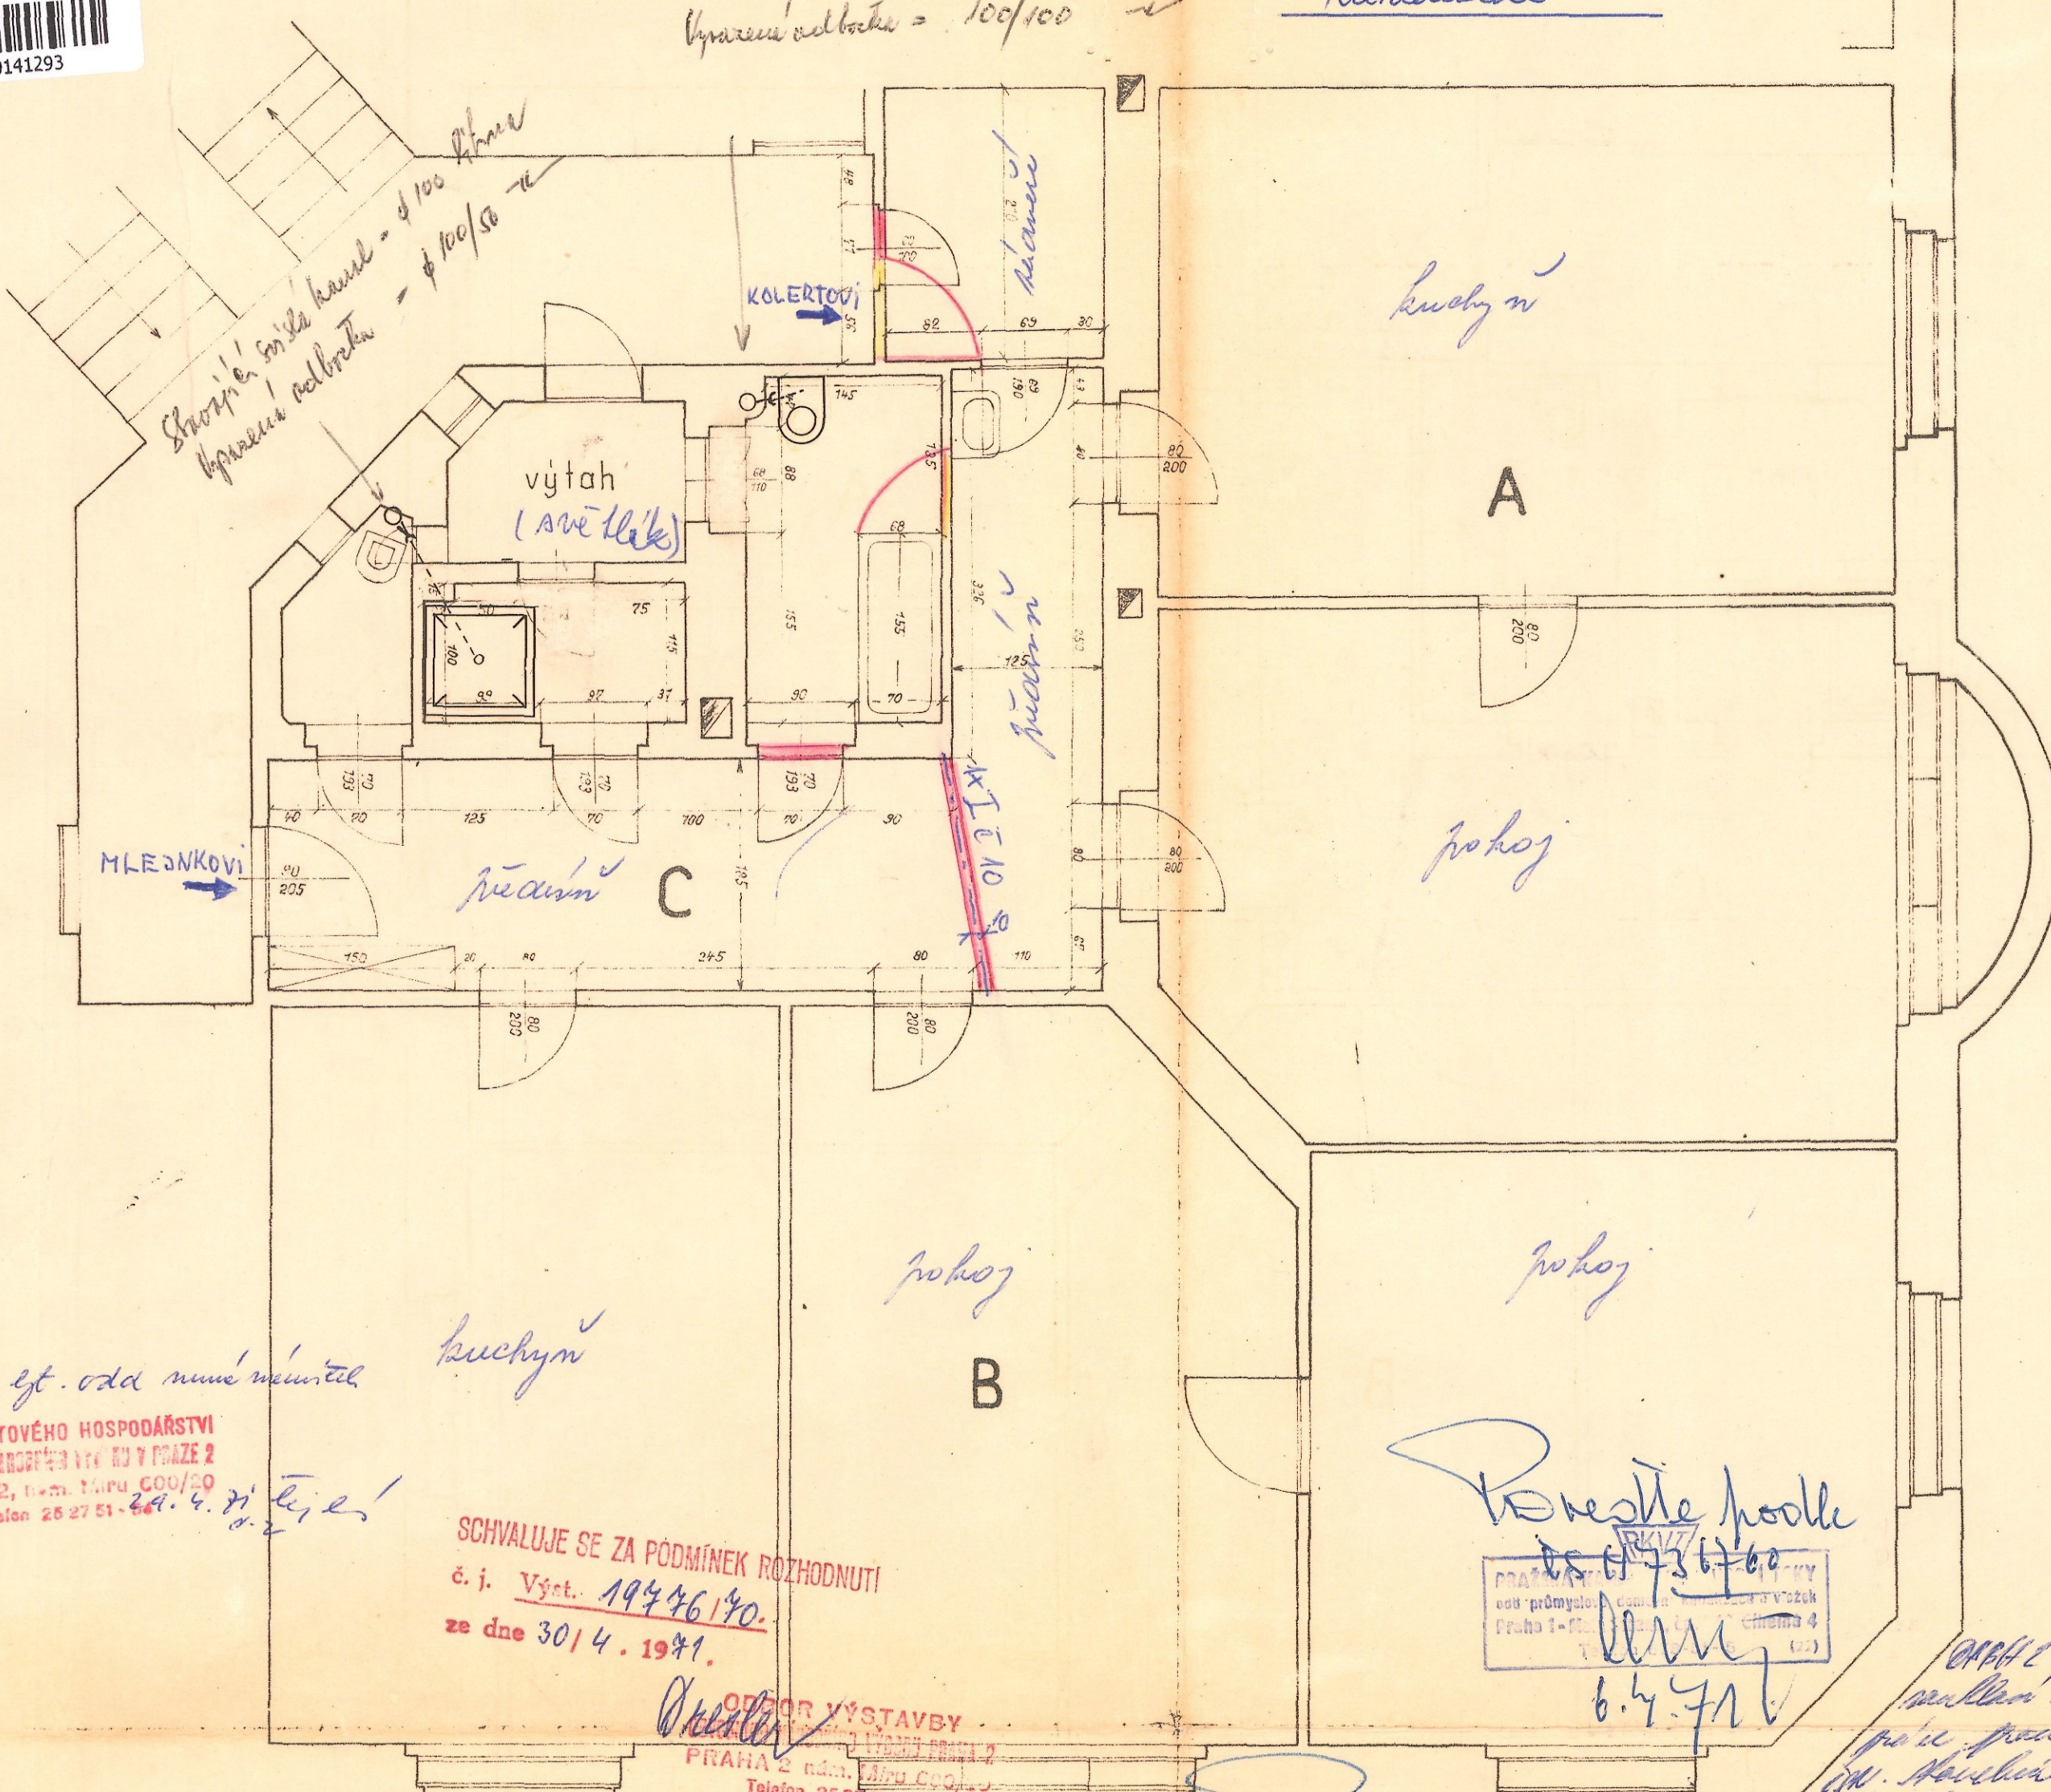

Kladrská

ORH - št. odd. mmé mmé
ODBOR BYTOVÉHO HOSPODÁŘSTVÍ
ÚSTŘEDNÍ ÚŘAD PRÁHA 2
PRÁHA 2, nám. Míru 600/20
Telefon 25 27 51-54

SCHVALUJE SE ZA PŮDMÍNEK ROZHODNUTÍ
č. j. Výst. 19446/70.
ze dne 30/4. 1971.

ODBOR VÝSTAVBY
PRÁHA 2 nám. Míru 600/10
Telefon 25 27 51-54

Projekt podle
č. 6736/60
6.4.71

OPBH - PRAHA 2
místní úřad
pro úpravě a údržbě
úř. státního rejstříku
národních domů

OPBH V M. PRAHE 2
příslušná byt. hospodářství
Chodská č. 25 telefon 25 49 77
(2)

Místní příslušnost ochrany li. m. Prahy
náměstí.
6.4.1971
m. j. Hájek
Projektant: m. j. Hájek

Otvar požární ochrany li. m. Prahy
Praha 2, Sokolská 62

Lužická

Dům čp 1462/3
4. poschodí
byt č.

A
B
C

Kotěrová Věra
Mlejnek Václav
společné příslušenství

1:50

M. Kladrská