


6.NP - BYT Č.13

NA MORÁNÍ

POHLED 3


B

A

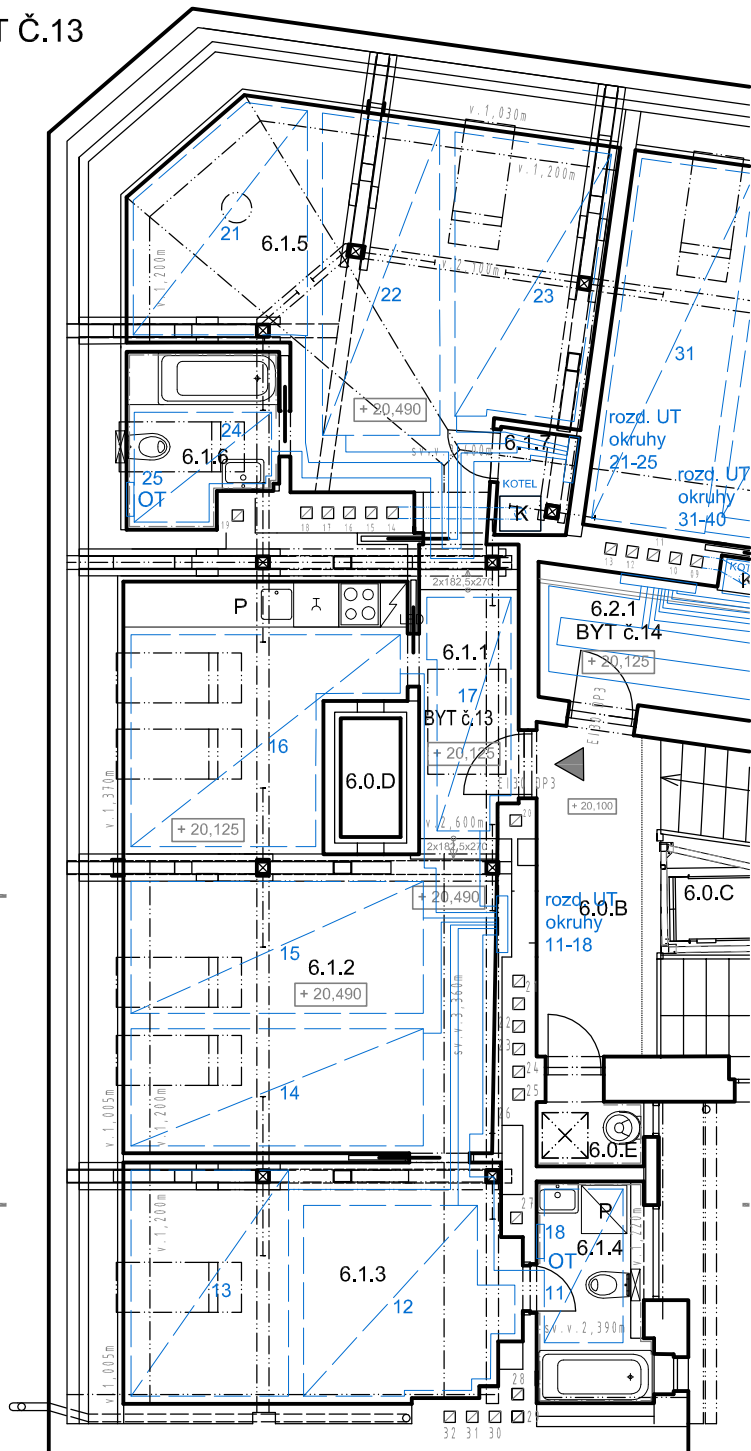

6.1	BYT č.13	86,9
6.1.1	PŘEDSÍŇ	5,2
6.1.2	KUCHYŇ	30,7
6.1.3	POKOJ	16,2
6.1.4	KOUPELNA + WC	3,9
6.1.5	POKOJ	25,3
6.1.6	KOUPELNA + WC	4,3
6.1.7	KOMORA	1,4

KERAMICKÁ DLAŽBA	SDK, MALBA OMITKA, MALBA	SDK, MALBA
DŘEVĚNÉ LAMELY	SDK, MALBA OMITKA, MALBA	SDK, MALBA
DŘEVĚNÉ LAMELY	SDK, MALBA OMITKA, MALBA	SDK, MALBA
KERAMICKÁ DLAŽBA	KERAMICKÝ OBKLAD OMITKA, MALBA	SDK, MALBA
DŘEVĚNÉ LAMELY	SDK, MALBA OMITKA, MALBA	SDK, MALBA
KERAMICKÁ DLAŽBA	KERAMICKÝ OBKLAD OMITKA, MALBA	SDK, MALBA
KERAMICKÁ DLAŽBA	SDK, MALBA OMITKA, MALBA	SDK, MALBA

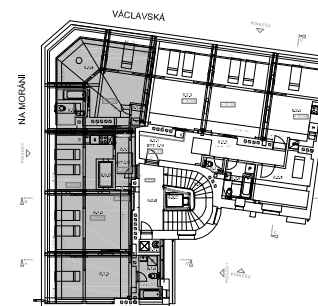

K KOTEL P PRAČKA



± 0,000 = 207,27 m.n.m.

REKONSTRUKCE BD, NA MORÁNÍ 1689/17
PRAHA 2-NOVÉ MĚSTO 6.NP - BYT Č.13