


Václavská 2068/14, Praha 2, byt č. 4, 2.podlaží

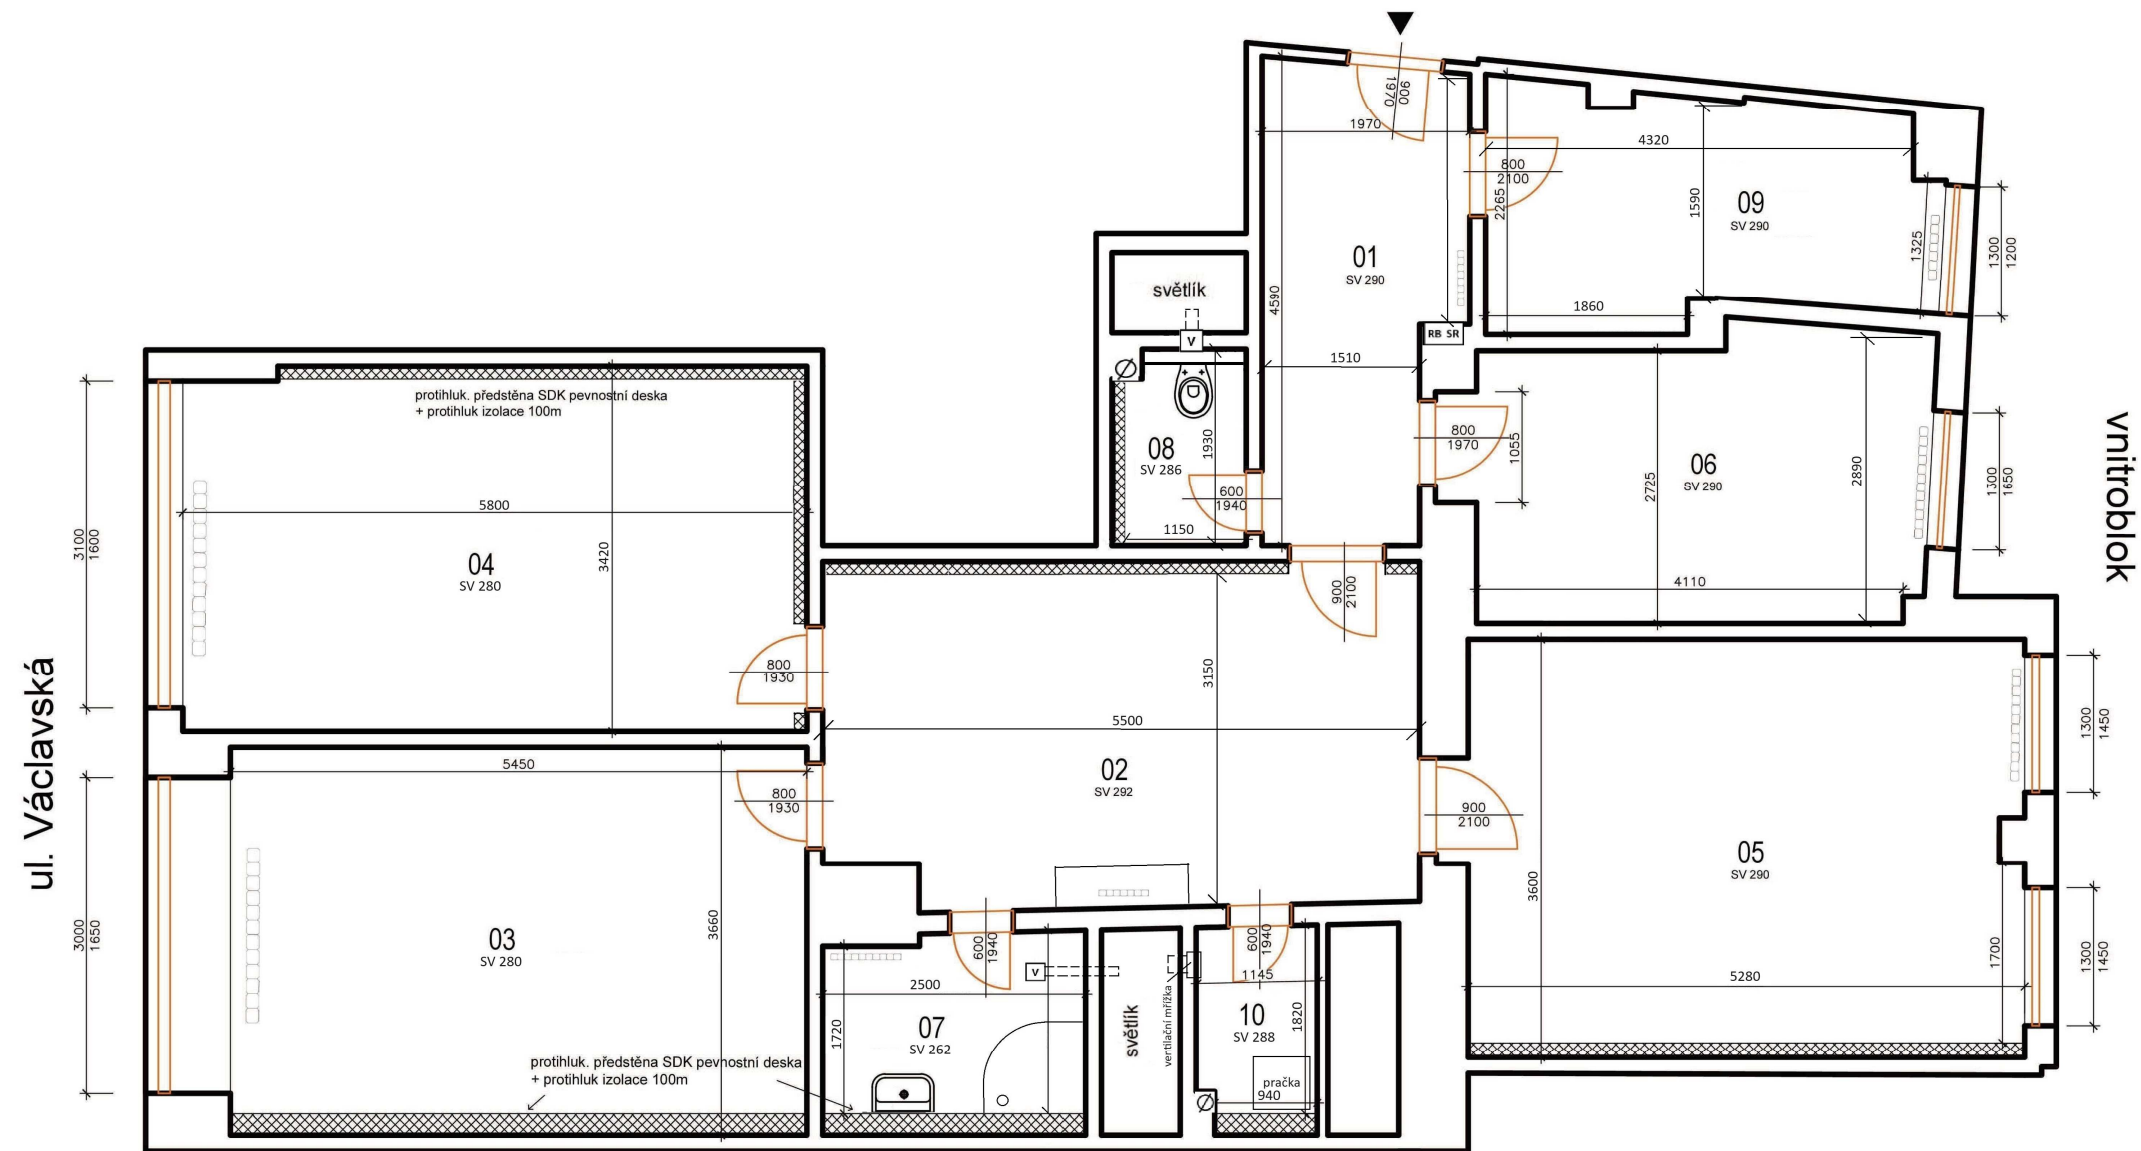

LEGENDA MÍSTNOSTÍ

Číslo místnosti	Název místnosti	m2	Druh podlahy stávající	Druh podlahy nová	Povrchy stěn a stropů
01	PŘEDSÍŇ	8,20	dlažba	vinyl	štuková om., SDK podhled, malba
02	HALA	17,33	PVC	vinyl	štuková om., malba
03	KUCHYŇ	18,91	PVC	vinyl	štuková om., SDK podhled, malba
04	POKOJ 1	19,20	PVC	vinyl	štuková om., SDK podhled, malba
05	POKOJ 2	19,07	PVC	vinyl	štuková om., malba
06	POKOJ 3	12,80	dlažba	vinyl	štuková om., malba
07	KOUPELNA	4,35	dlažba	dlažba	ker. obklad v. 2200 mm, SDK podhled, štuková om., malba
08	WC	2,22	dlažba	dlažba	ker. obklad v. 1500 mm, štuk. om., malba
09	KOMORA	8,20	dlažba	vinyl	štuková om., malba
10	TECHNICKÁ MÍSTNOST	2,01	dlažba	dlažba	keram. sokl, štuková om., malba
Celkem plocha podlah		112,29			

- V Ventilátor
- RB Bytový rozváděč
- Slaboproudý rozváděč
- Ø Vodoměr

HANSA 2, s.r.o.
 Praha 8
 Pod Čertovou skálou 848/8
 IČO 25096702

V Praze 29.04.2024