


SKLEPY

1:50

1975

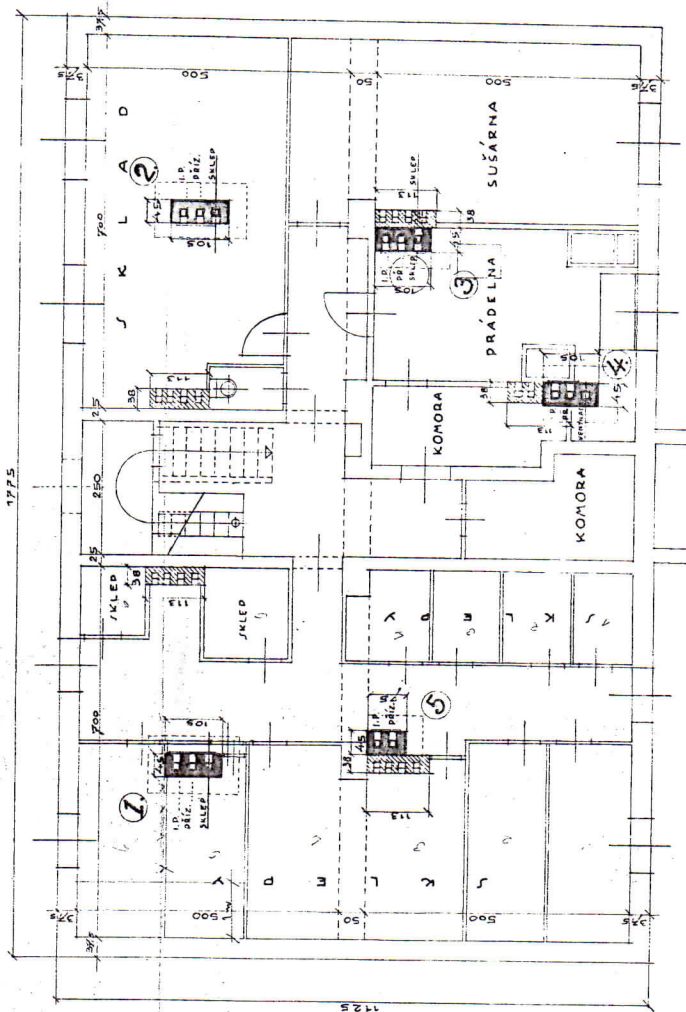



SKLEPY		S 1