

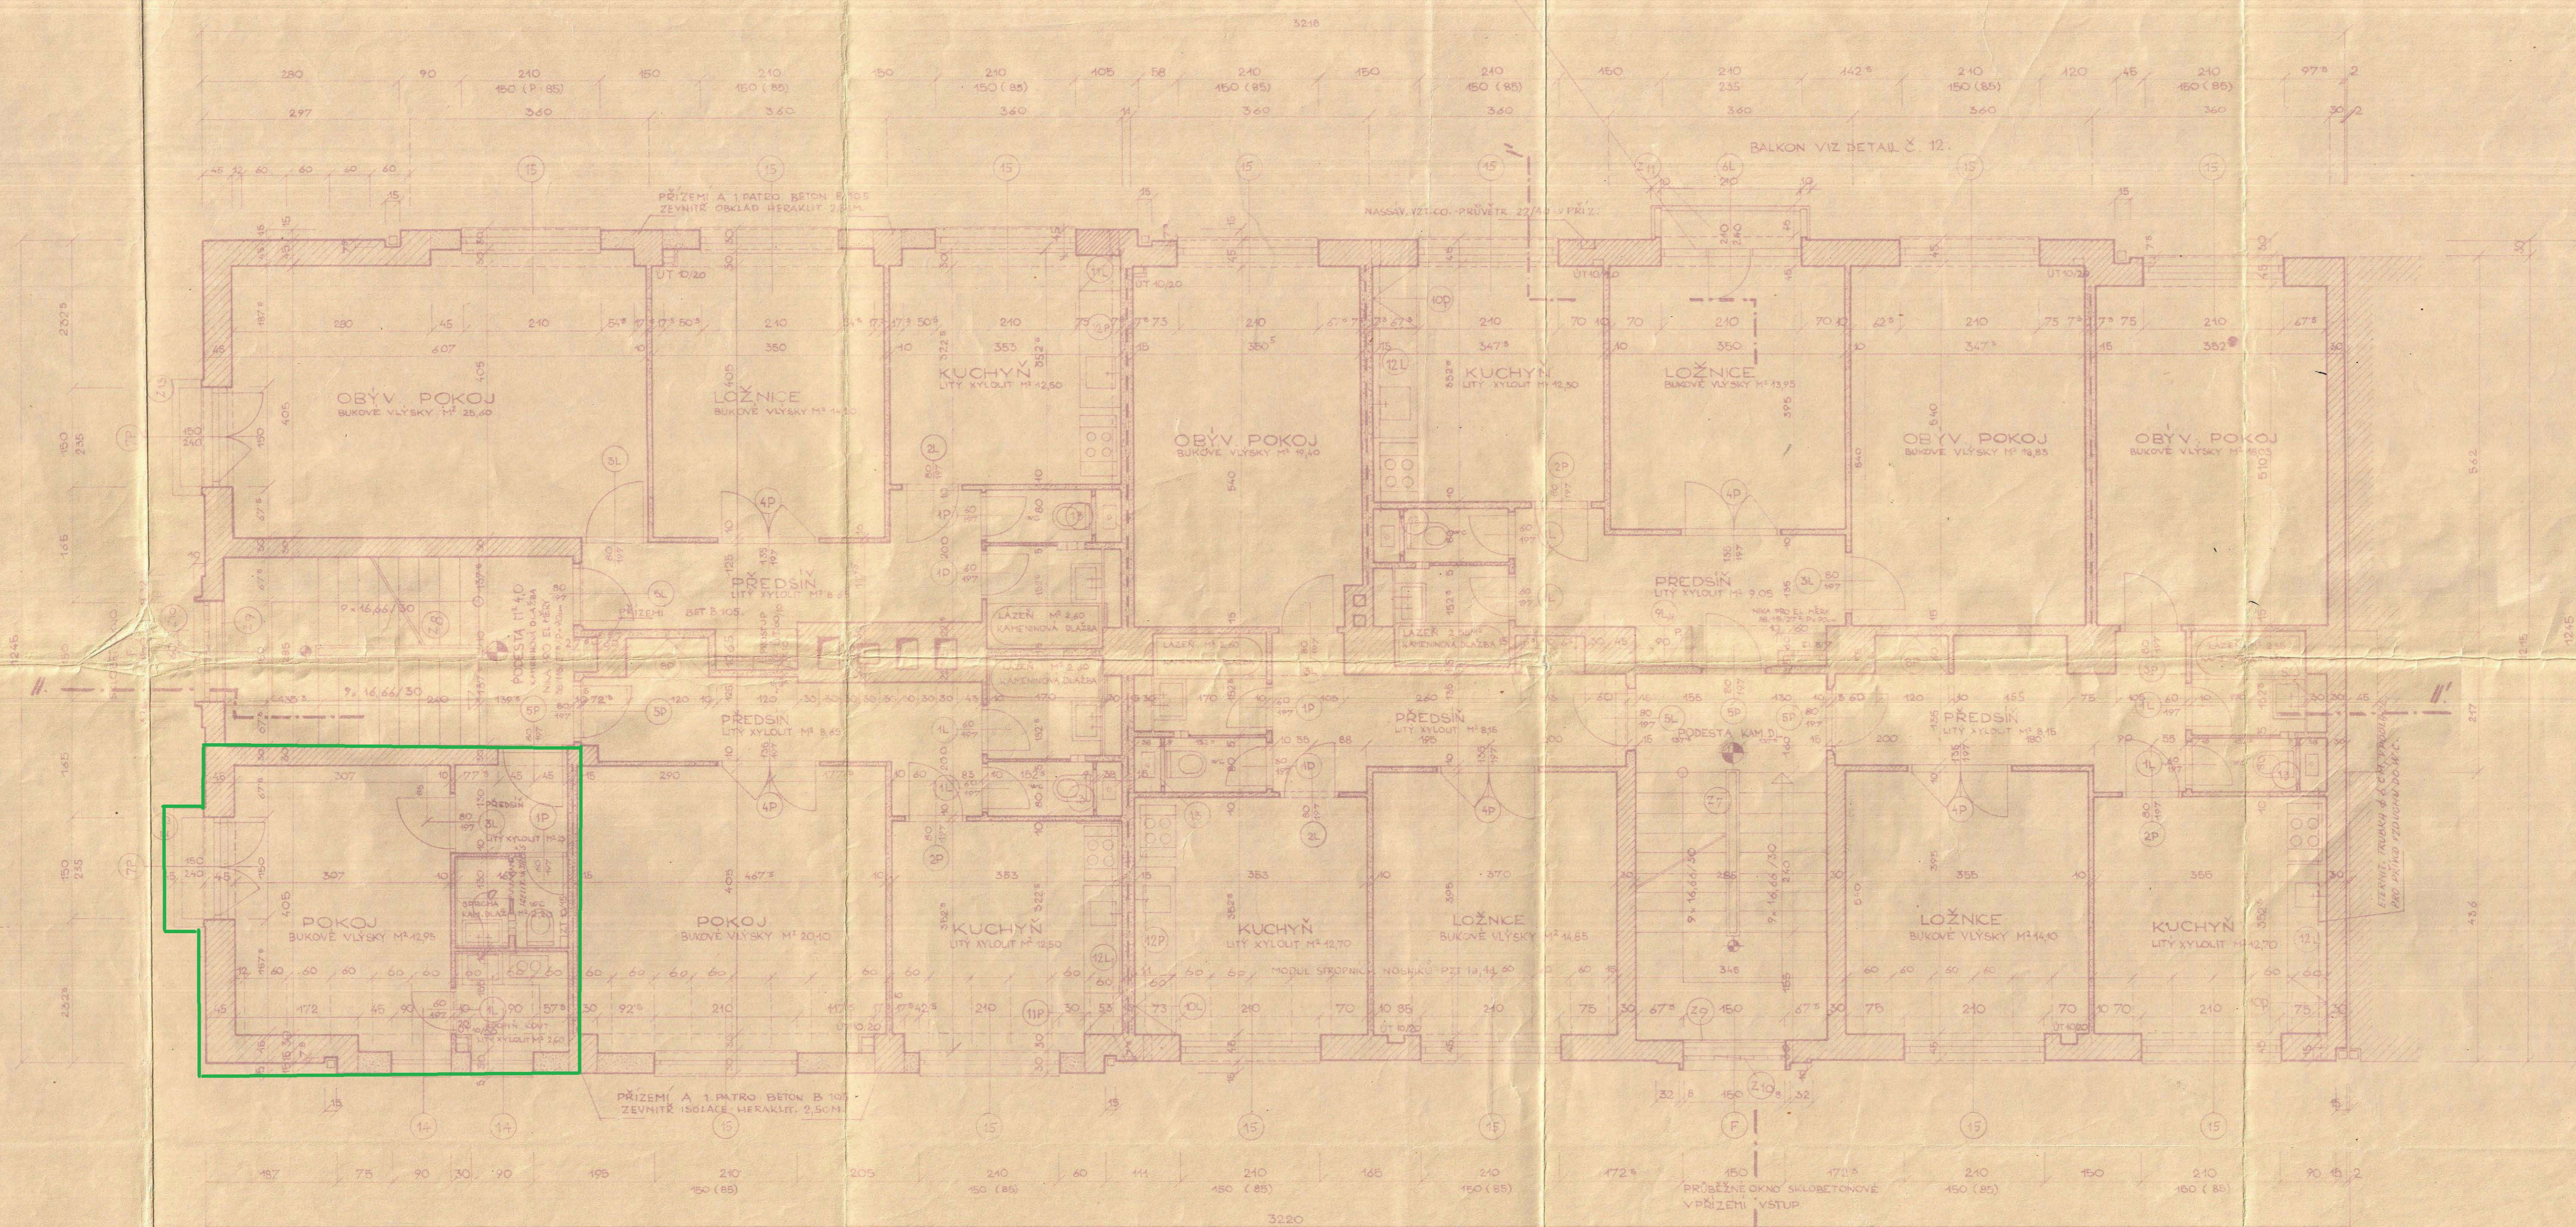
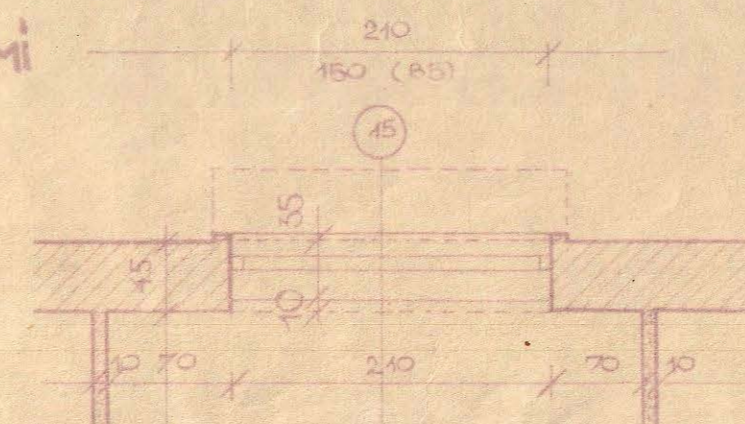


ÚPRAVA V PŘÍZEMÍ

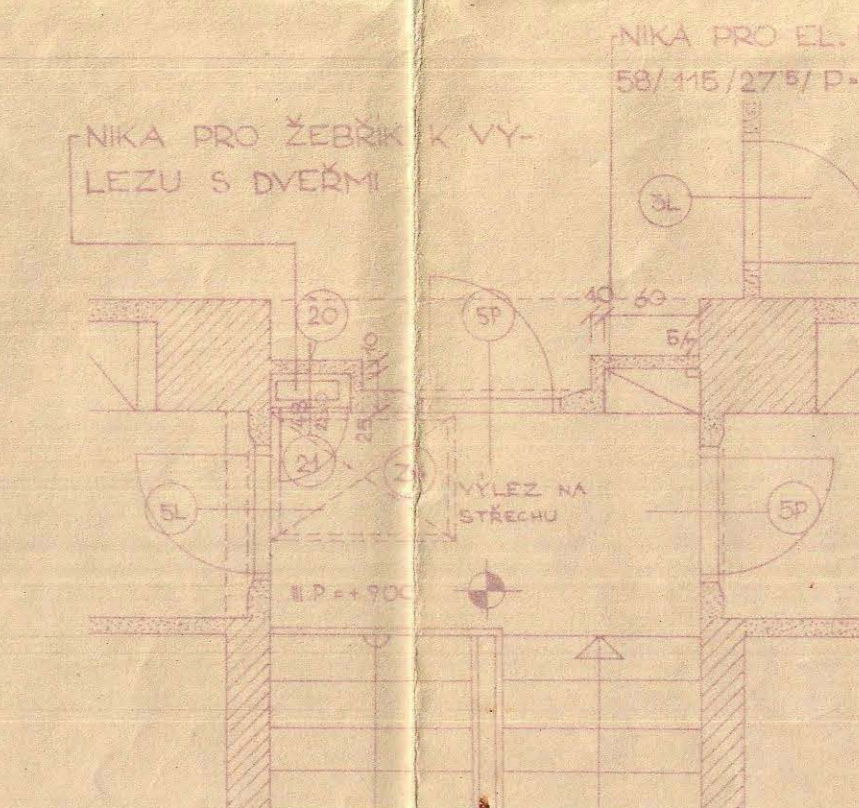

ÚPRAVA VE III. PATŘE - GARSONIERA,
/DLUHÝ KADIATOR/

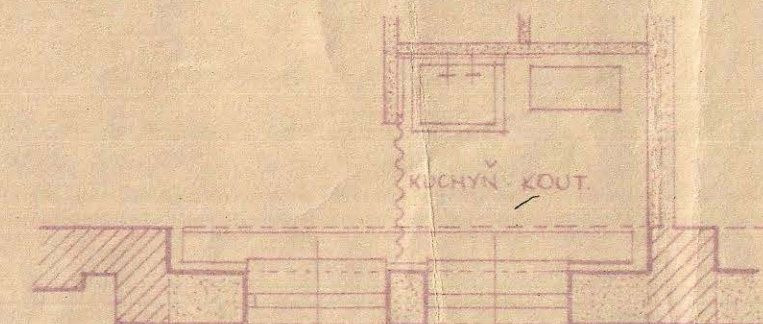

ÚPRAVA NA PODESTĚ VE III. PATŘE

Vinohrady
č. 2461
2462

Komisi zkoušeno
- 3 čer. 1959

SCHVALUJE SE
za provedení v souladu s v. porovnáním výhledu
obvodní komisi výbor PRAHA 10
PRO VÝSTAVBU
- 8 čer. 1959

Skřivák
Komár

Michal
Štěpán

POZNÁMKA :

- VO 4 DRUHY CIHEL A MALTY NOSNÉHO ZDIVA :
PŘÍZEMÍ : OBVODOVÉ A SCHODIŠŤOVÉ ZDIVO P 100 - M 50
STŘEDNÍ NOSNÉ PÍLE P 200 - M 100
I. PATRO : OBVODOVÉ A SCHODIŠŤOVÉ ZDIVO P 100 - M 25
STŘEDNÍ NOSNÉ PÍLE P 200 - M 100
II. PATRO : OBVODOVÉ A SCHODIŠŤOVÉ ZDIVO P 100 - M 10
STŘEDNÍ NOSNÉ PÍLE P 200 - M 25
III. PATRO : OBVODOVÉ A SCHODIŠŤOVÉ ZDIVO P 100 - M 4
STŘEDNÍ NOSNÉ PÍLE P 100 - M 10
- VO 5 PŘÍČKY : 10 A 15 cm z dutých pálených cihel na maltu nastavenou
mezi byty příčky izolační zdvojené, dtt
- VO 6 OMÍTKY : vápenné štukové malba
obklady dle optimálního vybavení, porovinové - bílé - krémové v kuchyni pás 45 cm nad
kuch. sestavou a kolem plyn. sporáku, lazeň obklad do v = 135 cm (vaný umyvadlo)
soklíky kamenné v kuchyni, předst. lazeň a na schodištích 10 cm vysoké
- VO 7 SCHODIŠŤE : železobetonové, monolitické, stupně potaženy terazem
- VO 8 STROPY : stropní nosníky z 60 cm PZT 1 a 570 pod příčkami PZT 4 a 570 - PZT 450.
monolit. železobeton. a věnce viz šalovací plány
vypňové vložky P.M. 2 - 30
podlahy a dlažby dle optimálního vybavení.

20-2461-2462 04

20-2461-2462 04

OPAKOVATELNÉ BYTOVÉ PODLAŽÍ, PLATÍ PRO
PŘÍZEMÍ, I. II. III. PATRO

MĚNÍ SE POČET OSNKOCEM VĚTR. PRŮDICHU BYT. JADRA

- III. PATRO = 234,43 = ± 9,0
- II. PATRO = 231,43 = ± 6,0
- I. PATRO = 228,43 = ± 3,0
- PŘÍZEMÍ = 225,43 = ± 0,0

20-2461-2462 04

PRAŽSKÝ STAVEBNÍ PODNIK, národní podnik, PRAHA 1 - Staré Město, Rybáků 10		PROJEKTOVÝ ÚTVAR PRAHA 3 - Karlín, Za Poříčskou branou 6	
Název:	GIBOV - PRAHA 1 - RÁSNOVKA 8	Velikost území:	10000 m ²
Město a číslo domu:	26 BJ PRAHA - STRAŠNICE	Projektant:	Ing. J. Štěpán
Aut. výkres:	I. PATRO	Číslo:	26-2461-41-0712-00
Datum:	červen 1959	Číslo:	6

