


	m <sup>2</sup>	počet	sklepy	pozem.
15 kulečkový sál	152,1	KOB		
16 p.říjálk	18,9	KOB		
17 vstupní schodiště	23,0	KOB		
18 sklad	7,9	KD		

1 2 3 4 5

DVOR

B

STŘECHA

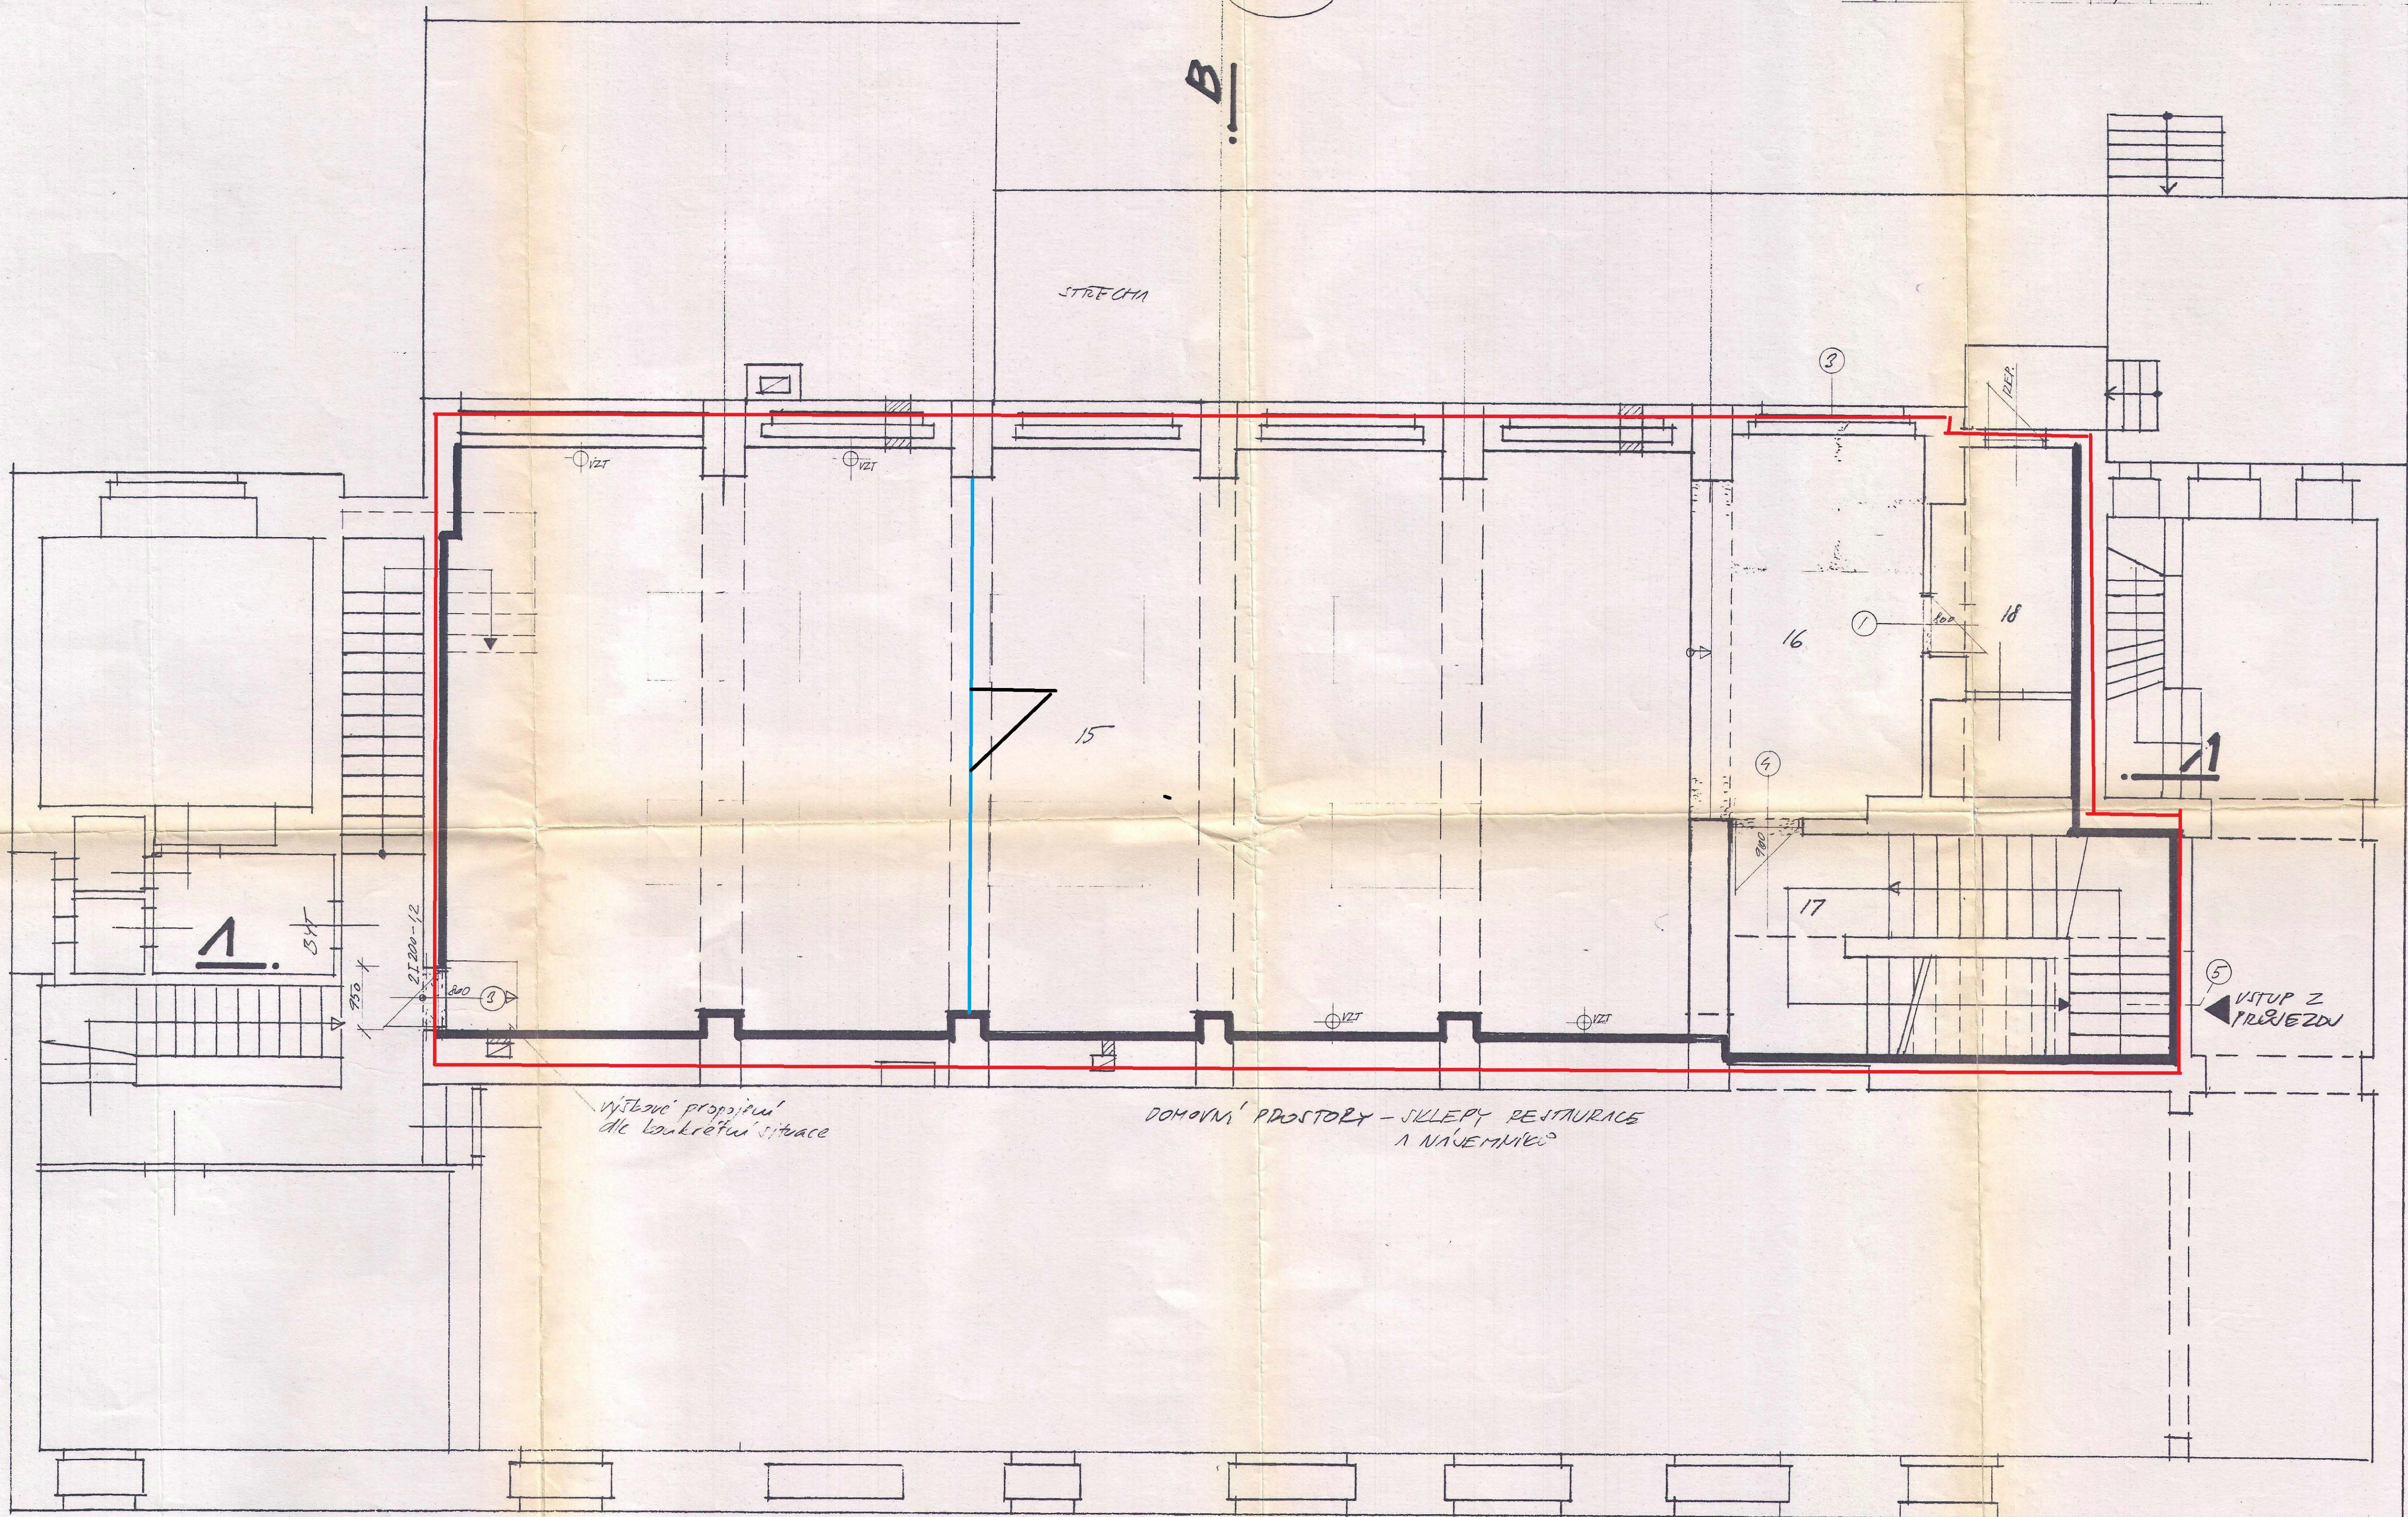

výškové propojení dle konkrétní situace

DOMOVNÍ PROSTORY - SKLEPY RESTAURACE A NÁJEMNÍKŮ


VSTUP Z PŘÍJEZDU

12/c

ROZKRYTÍ

B

OVĚŘENÝ STAVEBNÍ ÚRADEK  
 OHL PRAHY 10  
 při vydávání a po dobu  
 platnosti  
 Ing. Jan Kleiner  
 43019978

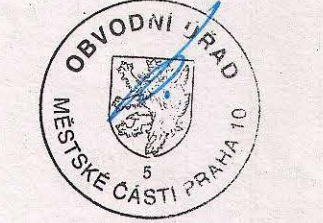

arch. projekty a poradenství  
 ing. arch. Jan Kleiner  
 Vychlického 45, Praha 5  
 IČO 43019978 tel.: 526 892

211.PP 1:50  
 REKONSTRUKCE  
 KINO-BOWLING  
 Ruská 88/946 Praha 10  
 DRAKE-BOWLS sro  
 Slovinská 23 Praha 10