



3628

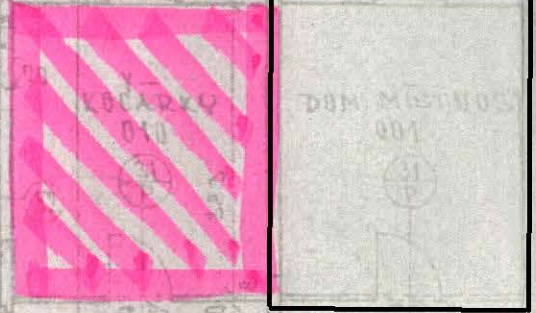


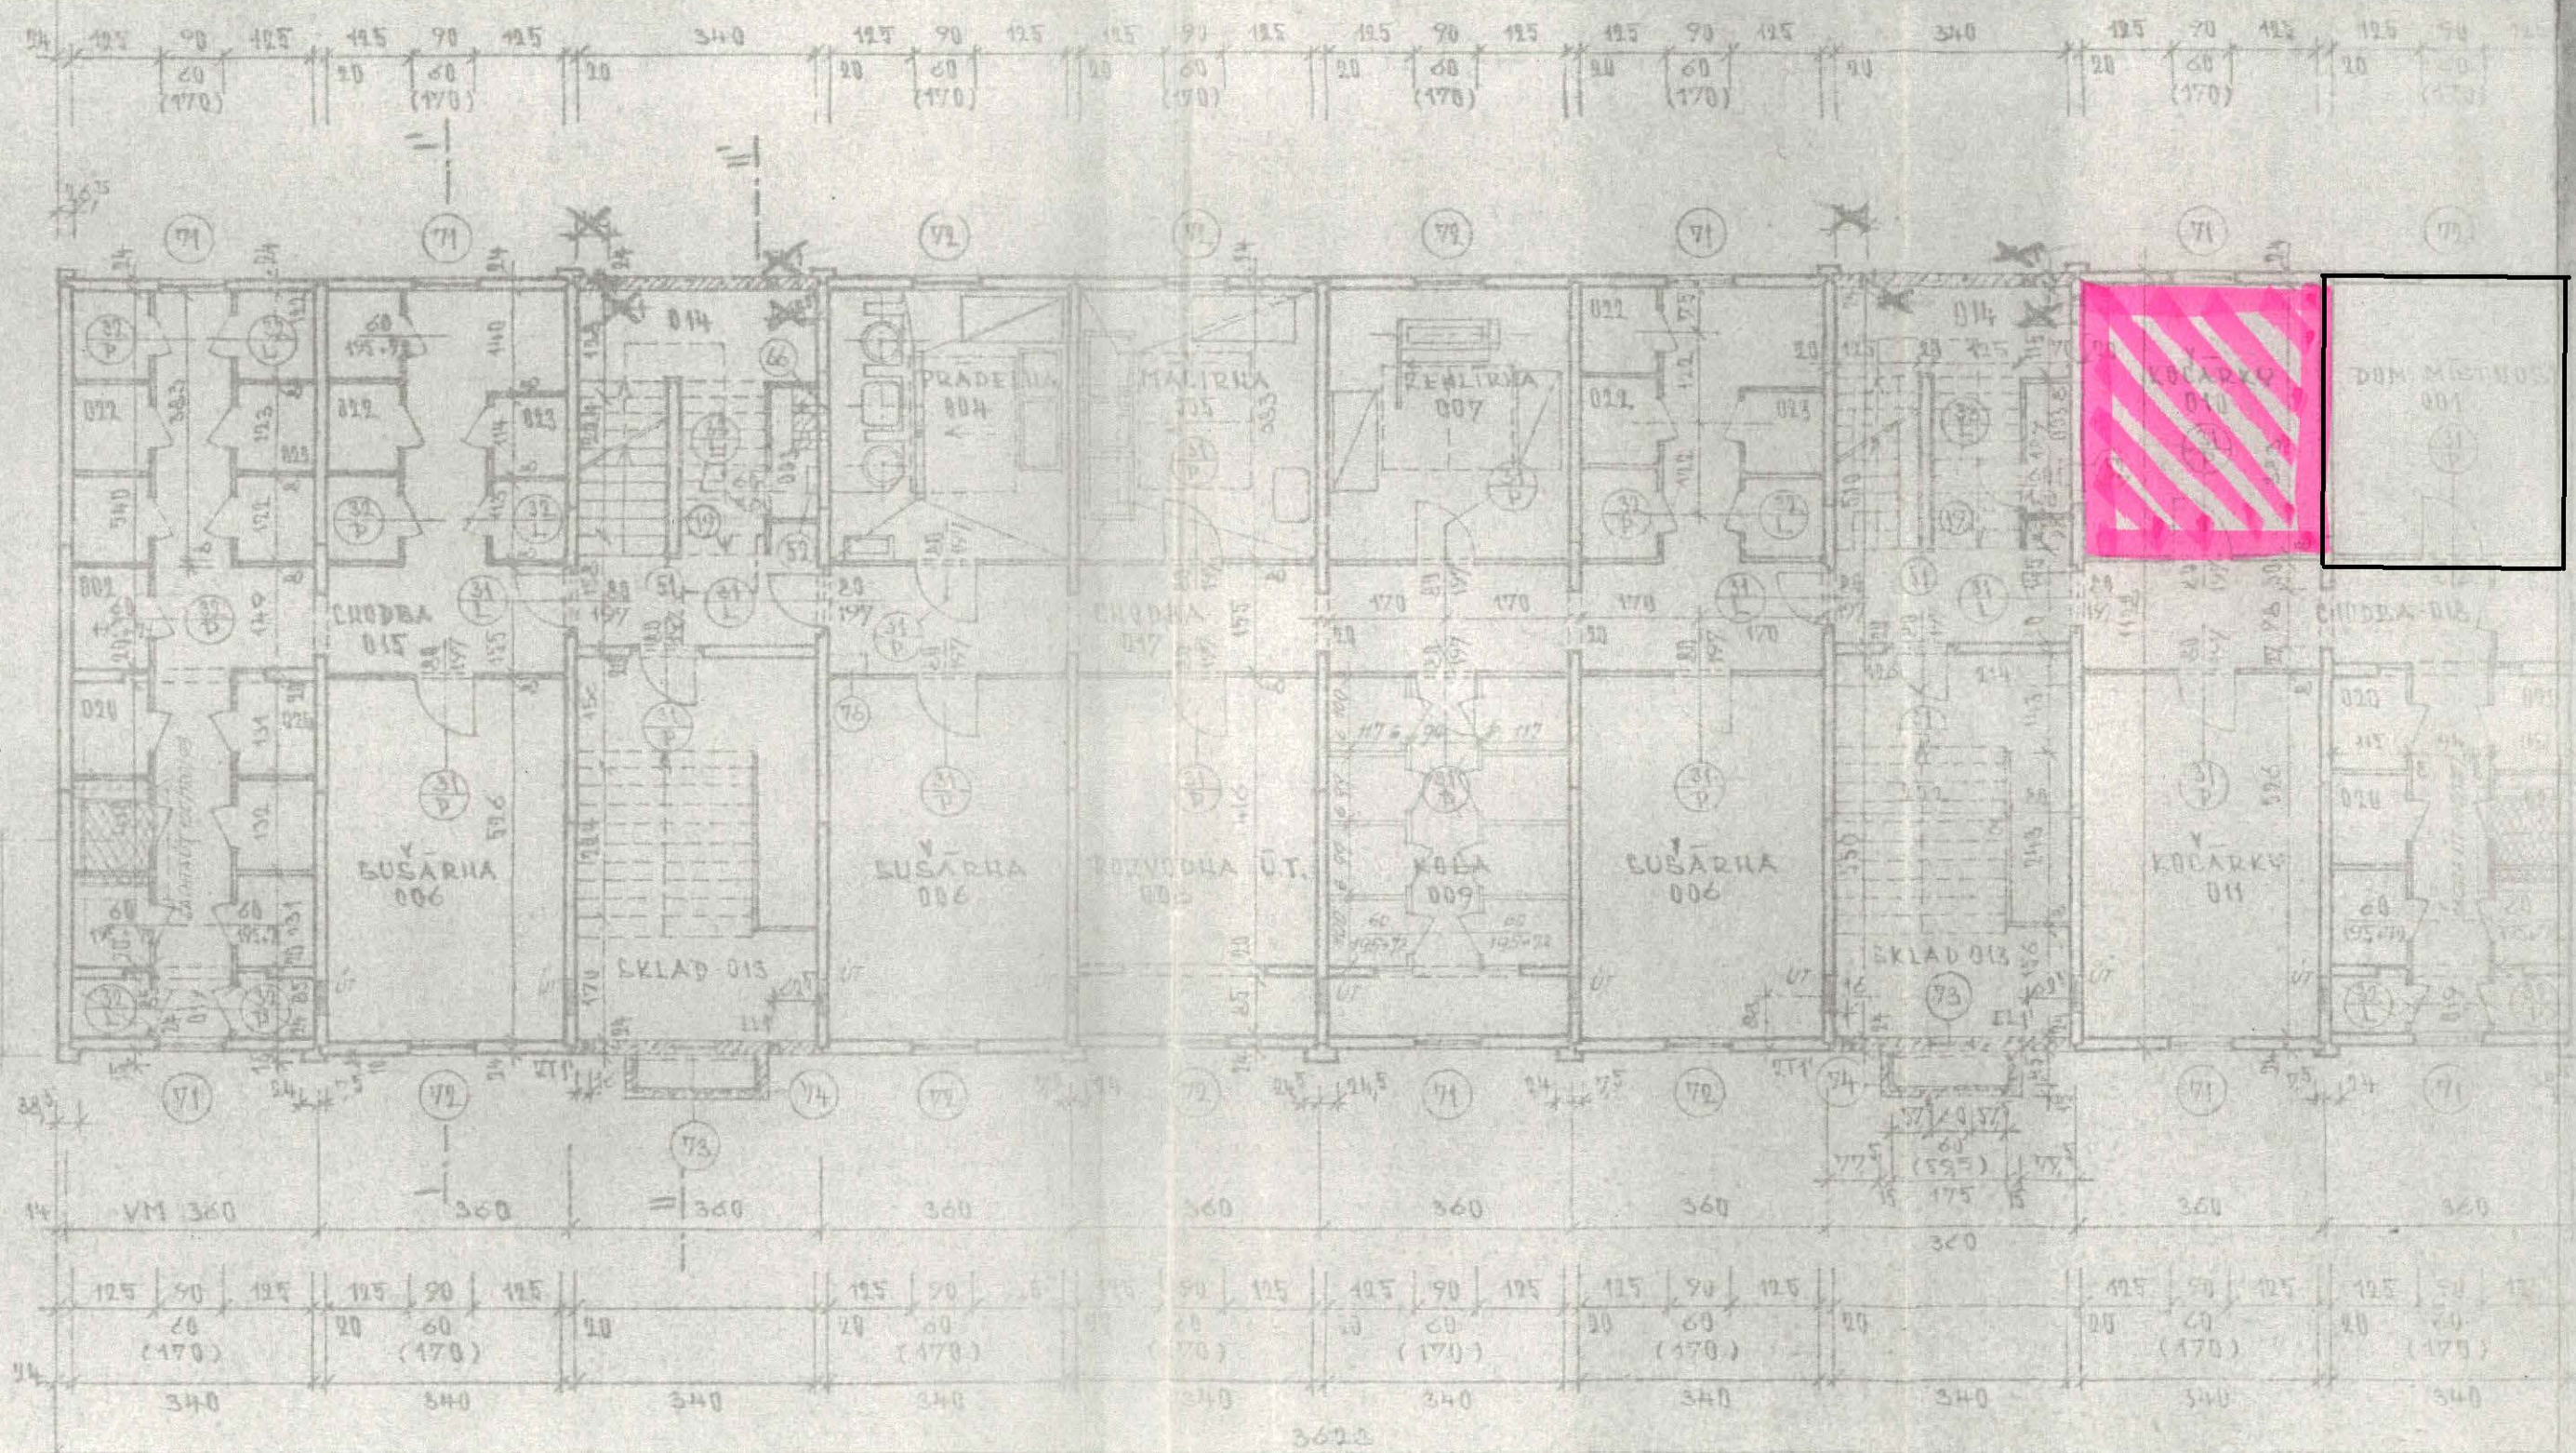

