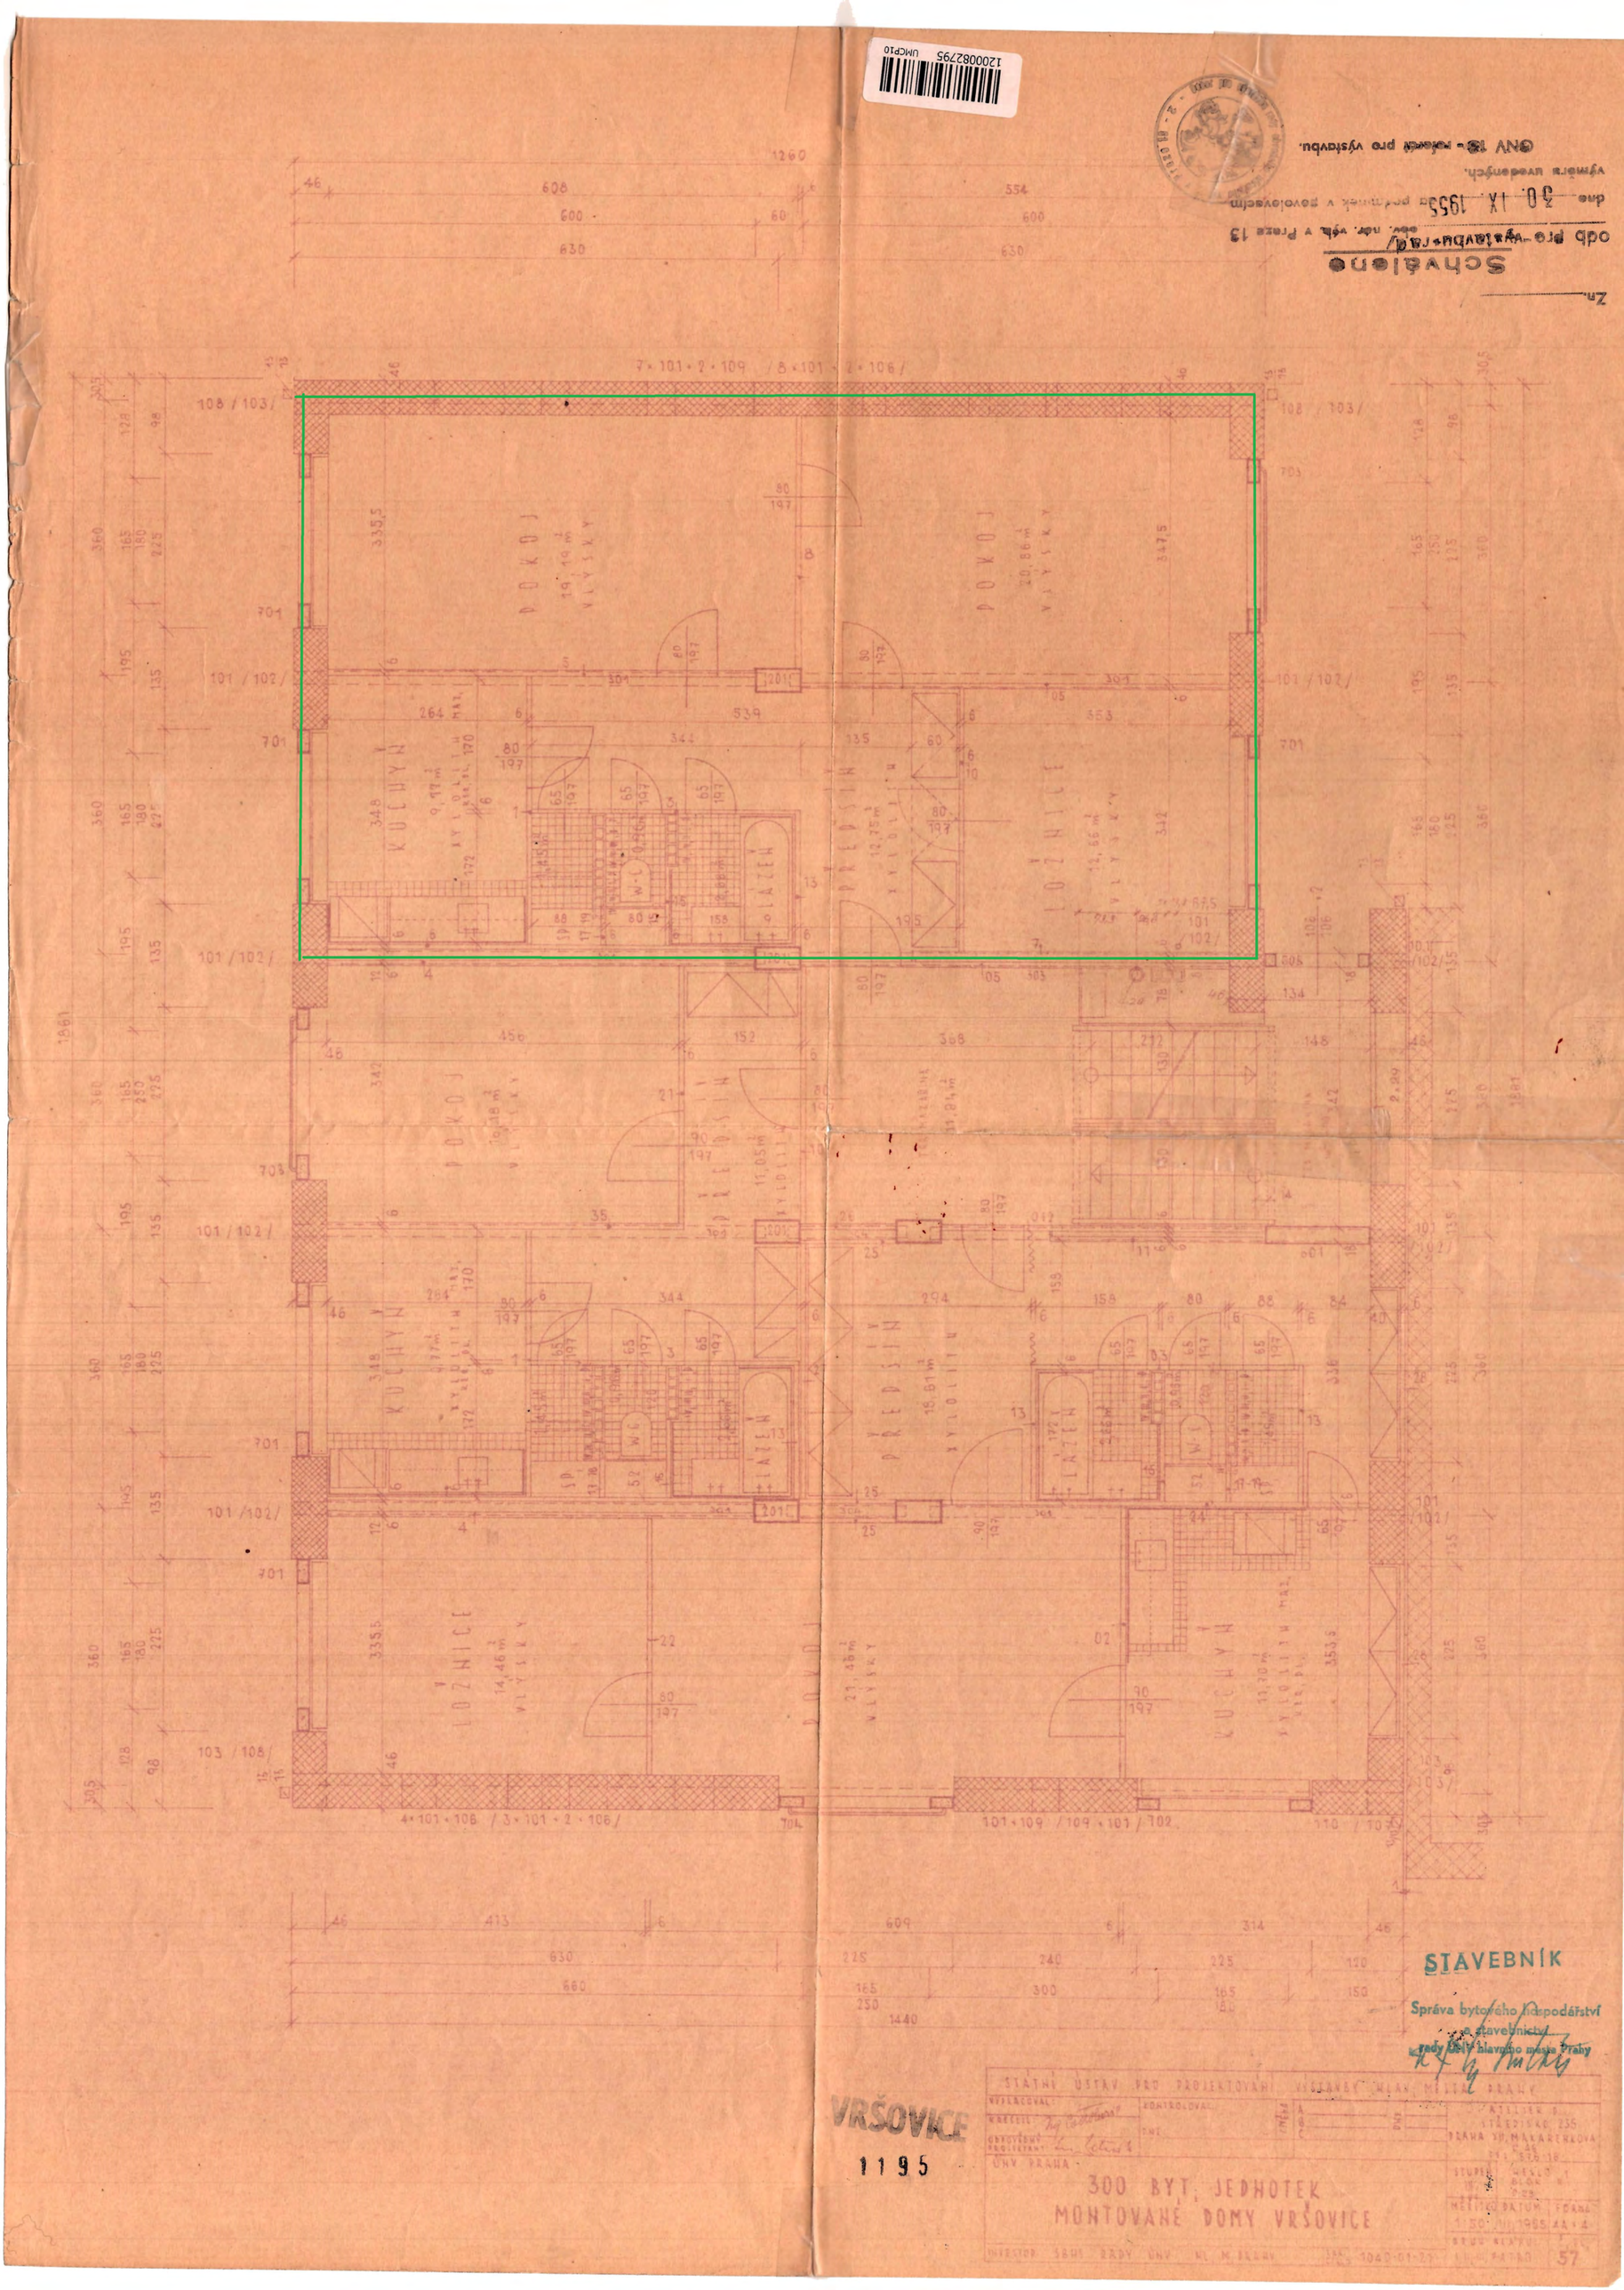

Schváleno
odb. pro výstavbu+rad/
dne 30. IX. 1955
výměra uvedených.
GNV 18 - rolovací pro výstavbu.
POKOJ
KUCHYŇ
PŘEDSÍŇ
LÁZEŇ
LOŽNICE
STAVEBNÍK
Správa bytového hospodářství a stavebnictví rady ÚNV hlavního města Prahy
VRŠOVICE
1195
STÁTNÍ ÚSTAV PRO PROJEKTOVÁNÍ VÝSTAVBY HLAV. MĚSTA PRAHY
ÚNV PRAHA
300 BYT. JEDNOTEK
MONTOVANÉ DOMY VRŠOVICE