PŘIZEMÍ

500 BYT. JEDNOTEK
MONTOVANÉ DOMY VRŠOVICE

VRŠOVICE
11 9 3

1295

STAVEBNÍK
Správa bytového hospodářství
a stavebnictví
Prahy JNV hlavního města Prahy

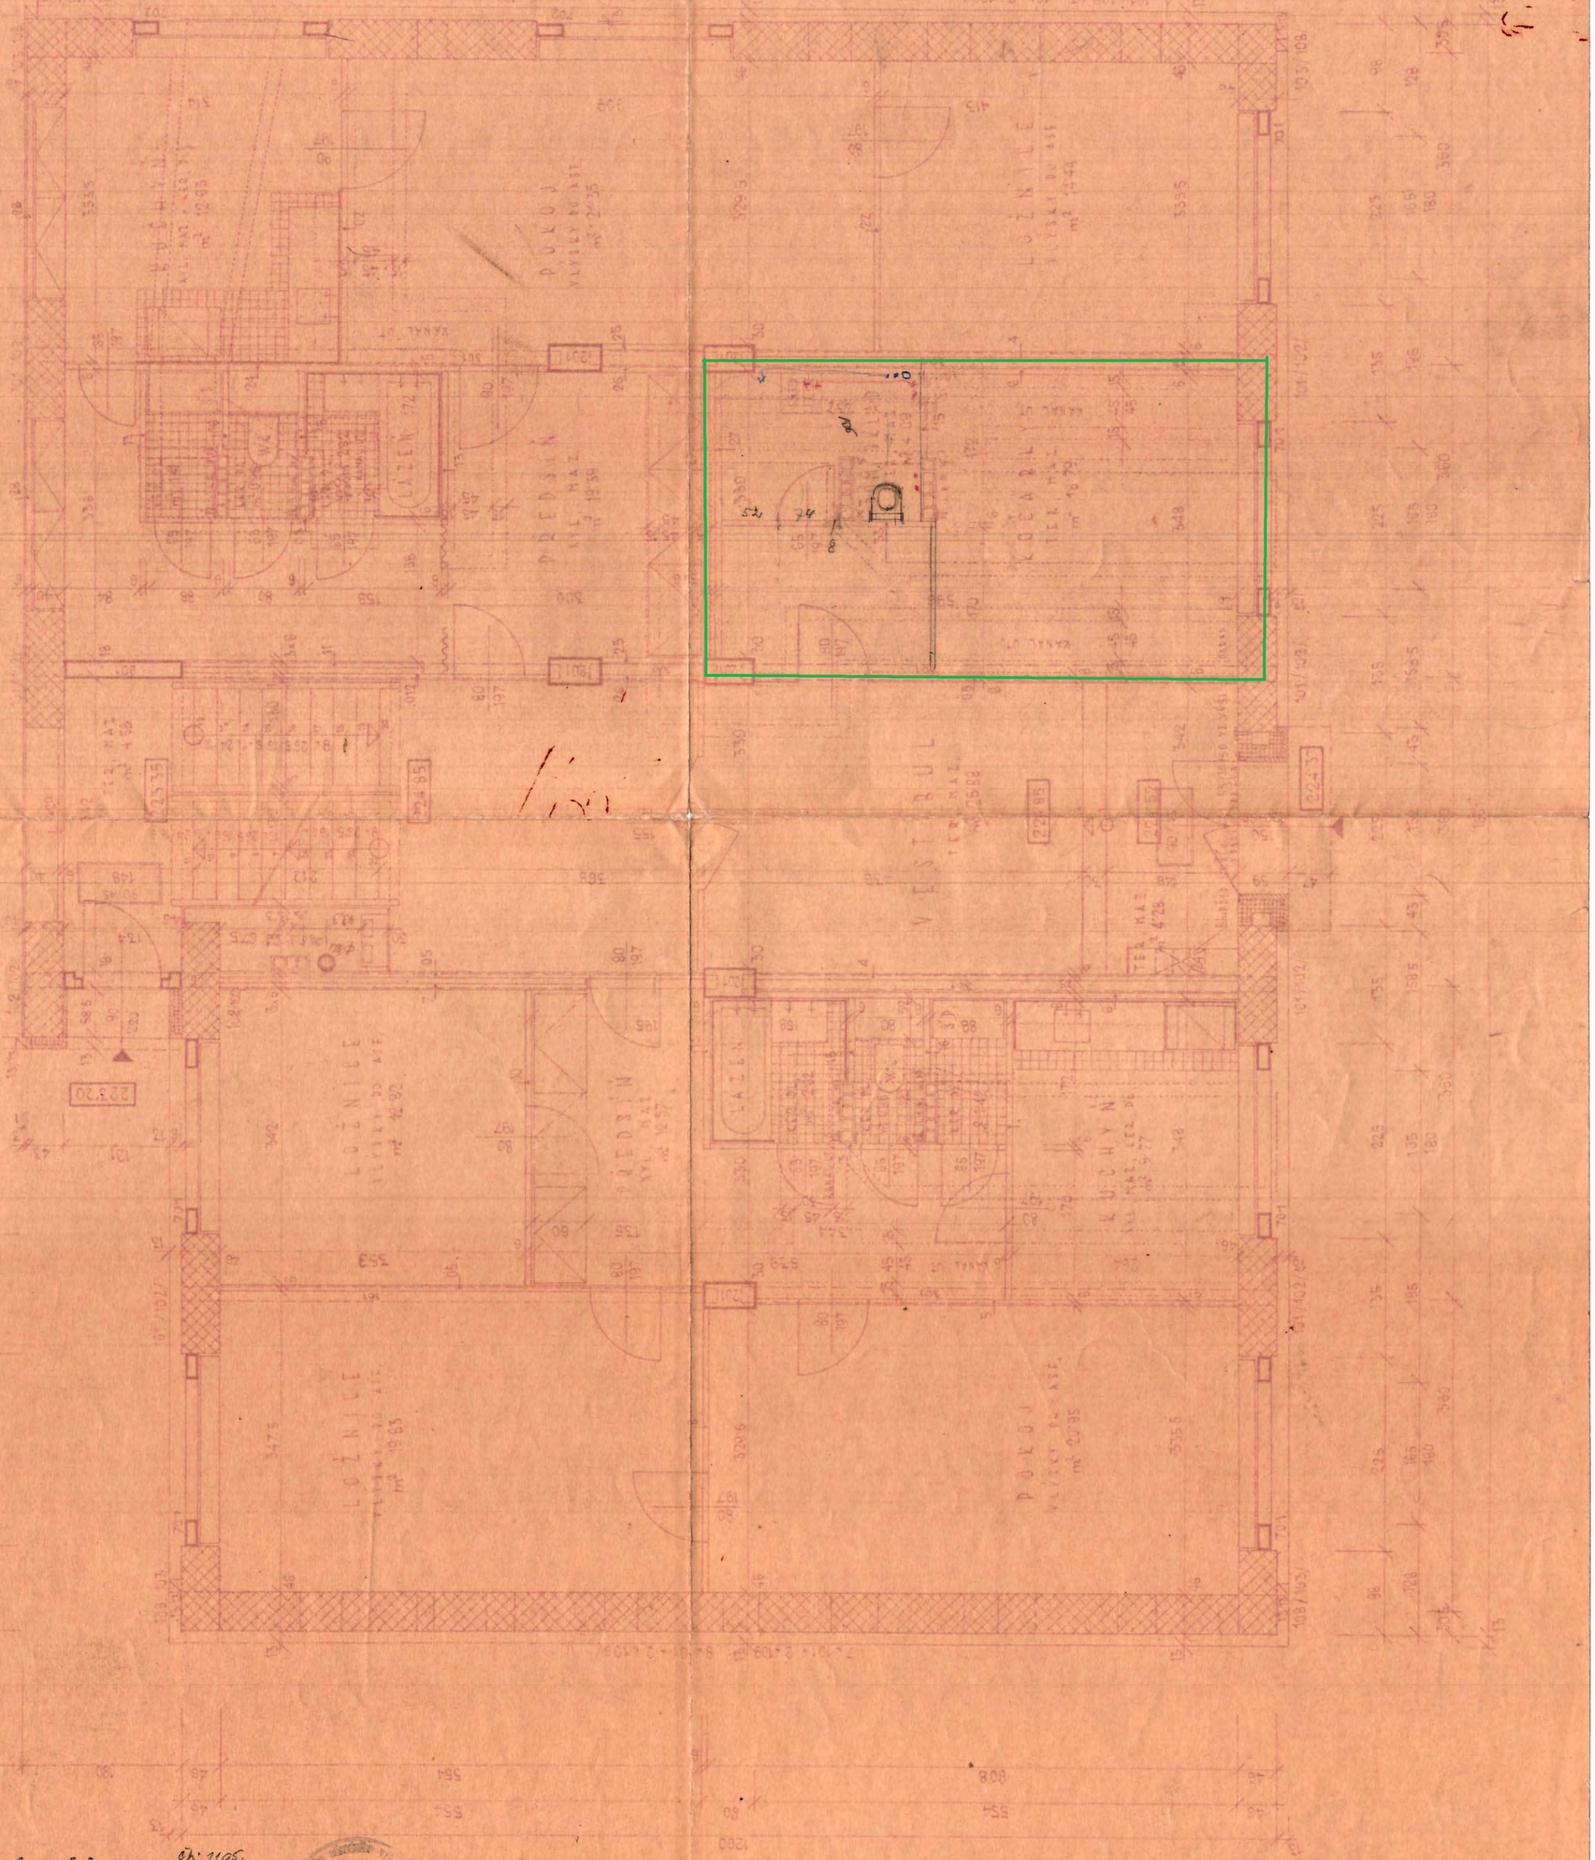

Zn.

Schváleno odb. pro výstavbu rad. obv. nár. výb. v Praze 13
dne 30. IX. 1955 za podmínek v povolovacím výměru uvedených.
ONV 13 - referát pro výstavbu.

1195

1200082796 UMCP10