Zn.

Schváleno

odb pro výstavbu+rady obv. nár. výb. v Praze 13

dne 30. IX. 1955 za podmínek v povolovacím výměru uvedených.

ONV 13 - referát pro výstavbu.

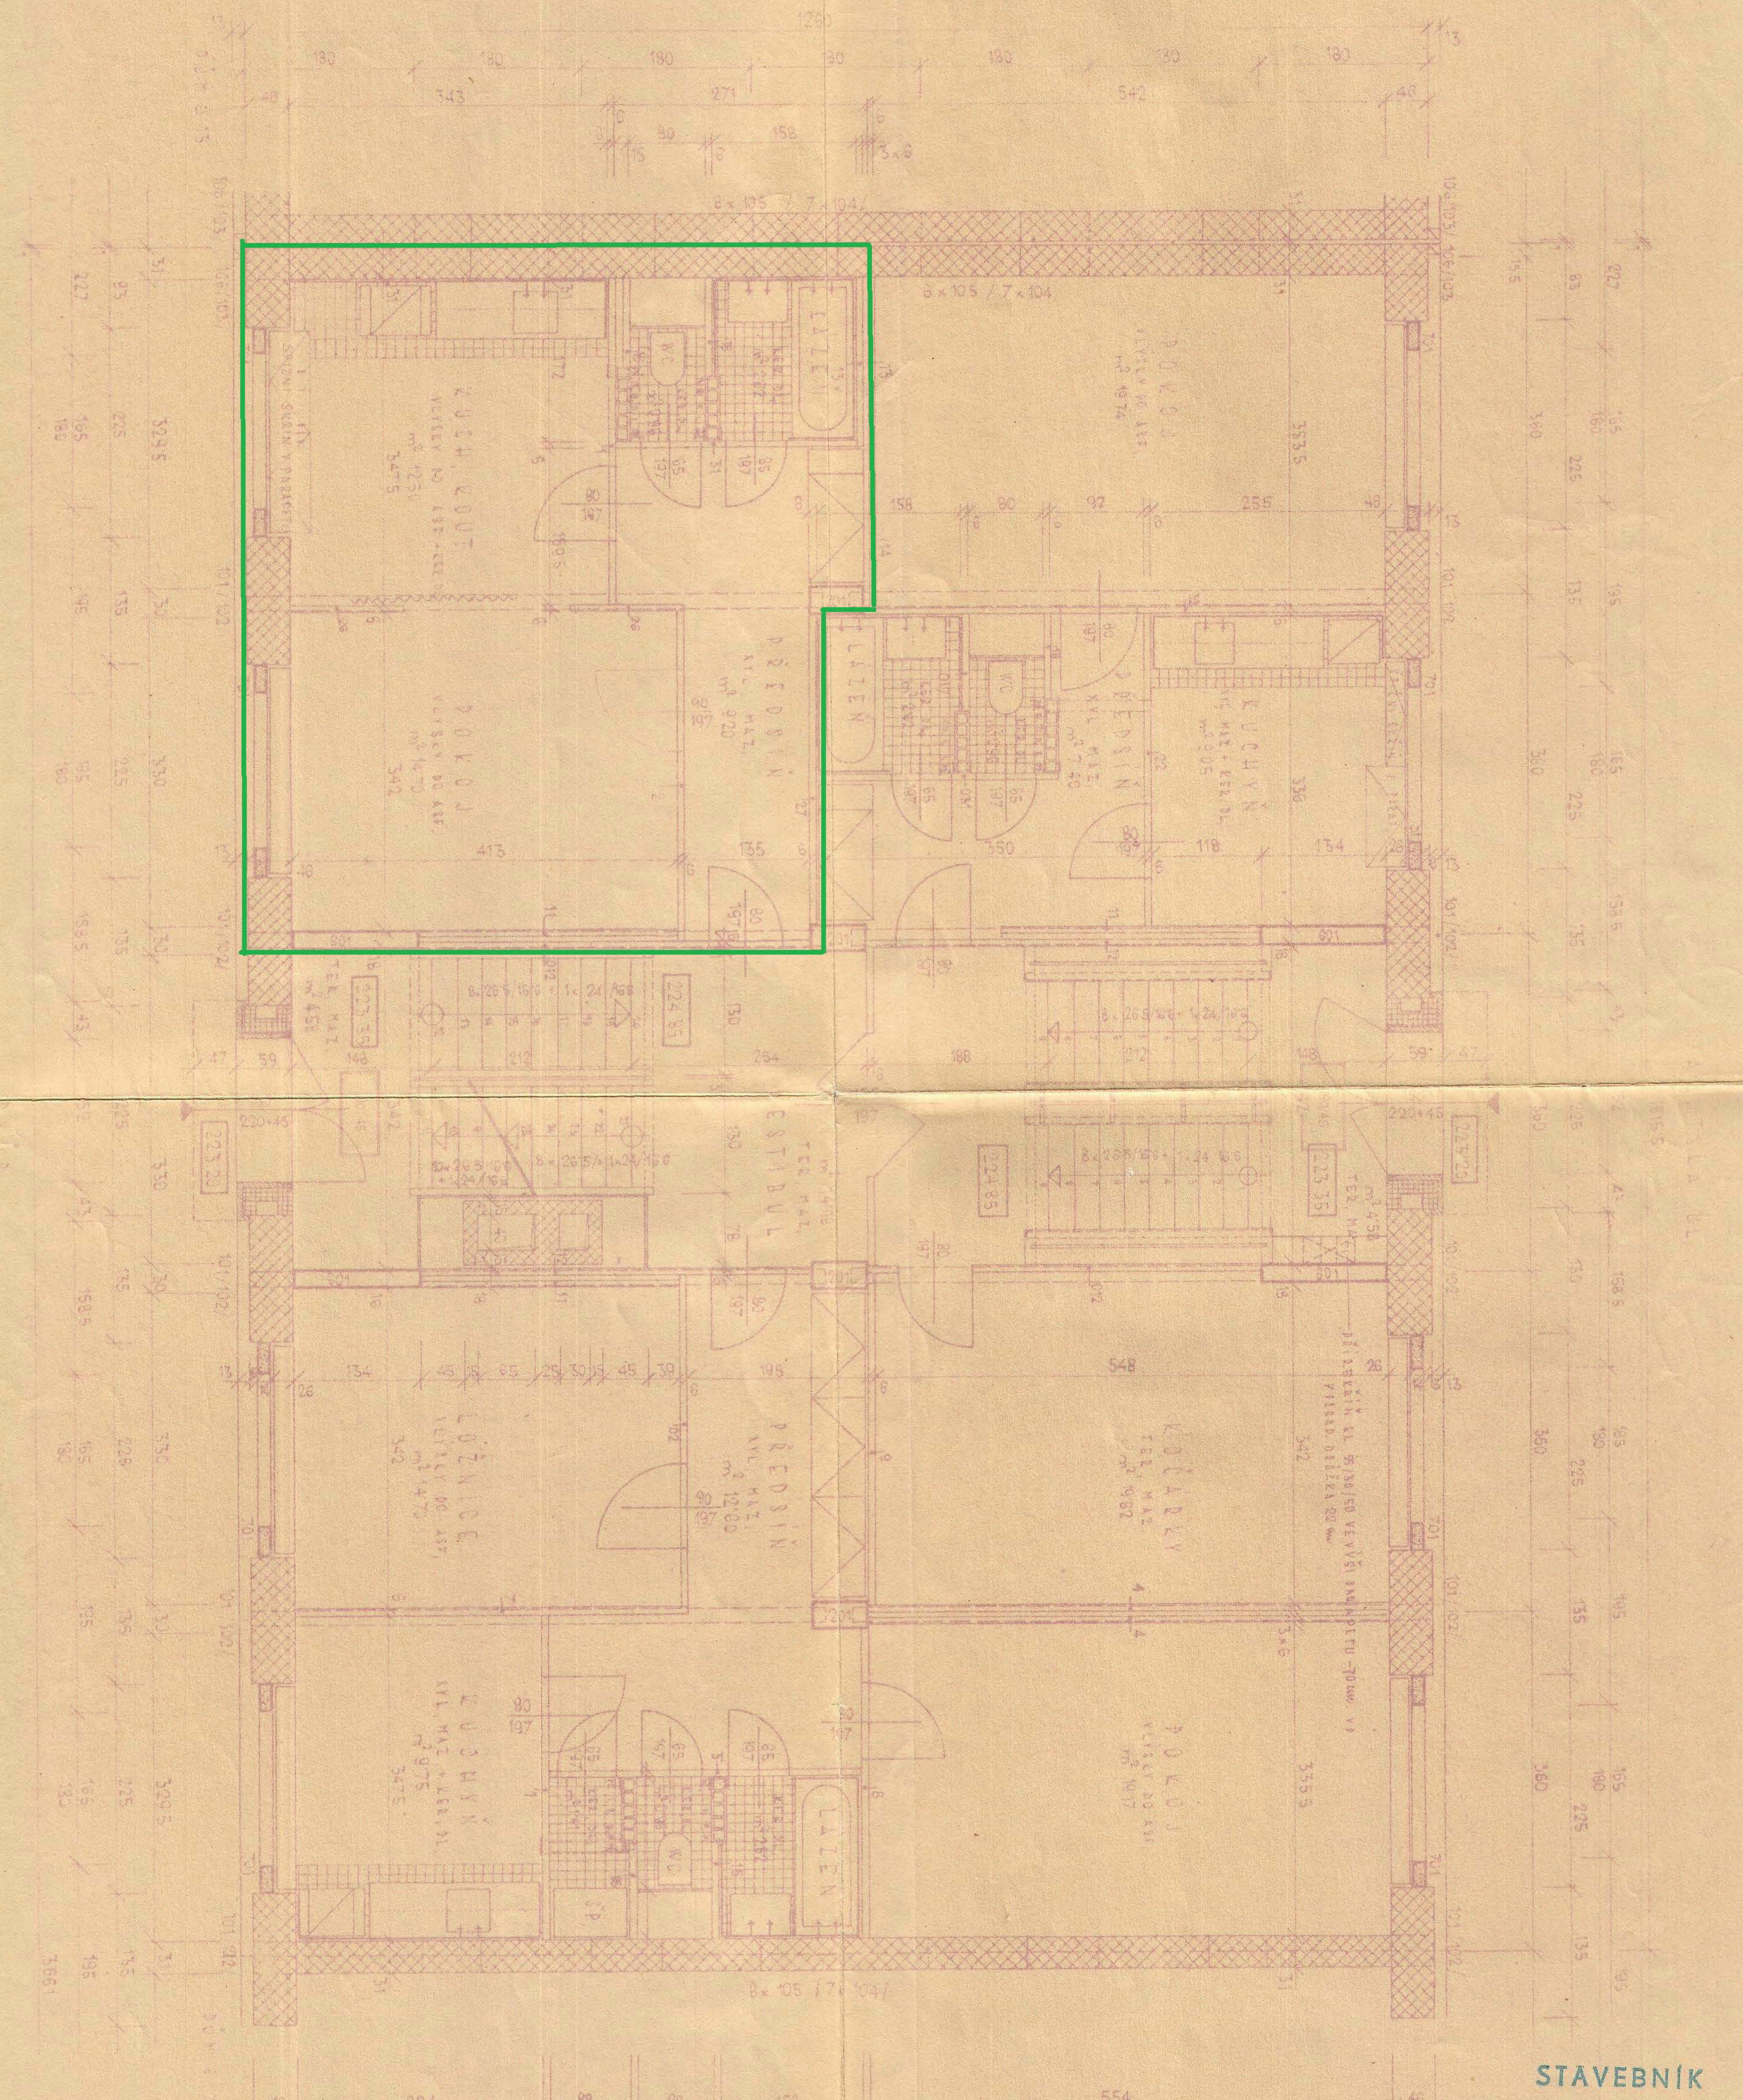

KUCH. KOUT
LÁZEŇ
WC
POKOJ
PŘEDSÍŇ
KUCHYŇ
VESTIBUL
LOŽNICE
KOČÁRKY
ŠP.
1260
800

STAVEBNÍK

Správa bytového hospodářství
a stavebnictví
rady ÚNV hlavního města Prahy

STÁTNÍ ÚSTAV PRO PROJEKTOVÁNÍ VÝSTAVBY HLAVNÍHO MĚSTA PRAHY			ATELIER D STŘED Sko 235 PRAHA XII, MAKARENKOVA 46 TEL. 376-16
VYPRACOVAL	KONTROLOVAL	ZMĚNA	
KRESLIL	DNE		
ODPOVĚDNÝ PROJEKTANT			
ÚNV PRAHA		STUPEŇ III	HESLO
300 BYT. JEDNOTEK **MONTOVANÉ DOMY VRŠOVICE**		MĚŘÍTKO 1:50	DATUM 10.1955
		DRUH PLÁNU PŘÍZEMÍ	Č. V. 34.
INVESTOR SPRÁVA RADY ÚNV HL. M. PRAHY	ČÍSLO 1040-01-21		

VRŠOVICE

1204