


Komisi zkušeno
dne 12 února 1958

Štillich
Komrs

SCHVALUJE SE
za podmíněk uvedených v povoleném řízení
OBVOČNÍ HLÁŠENÍ VÝBOR PRAHA 10
č. 227, 236 - Ki.
Dne 12 února 1958

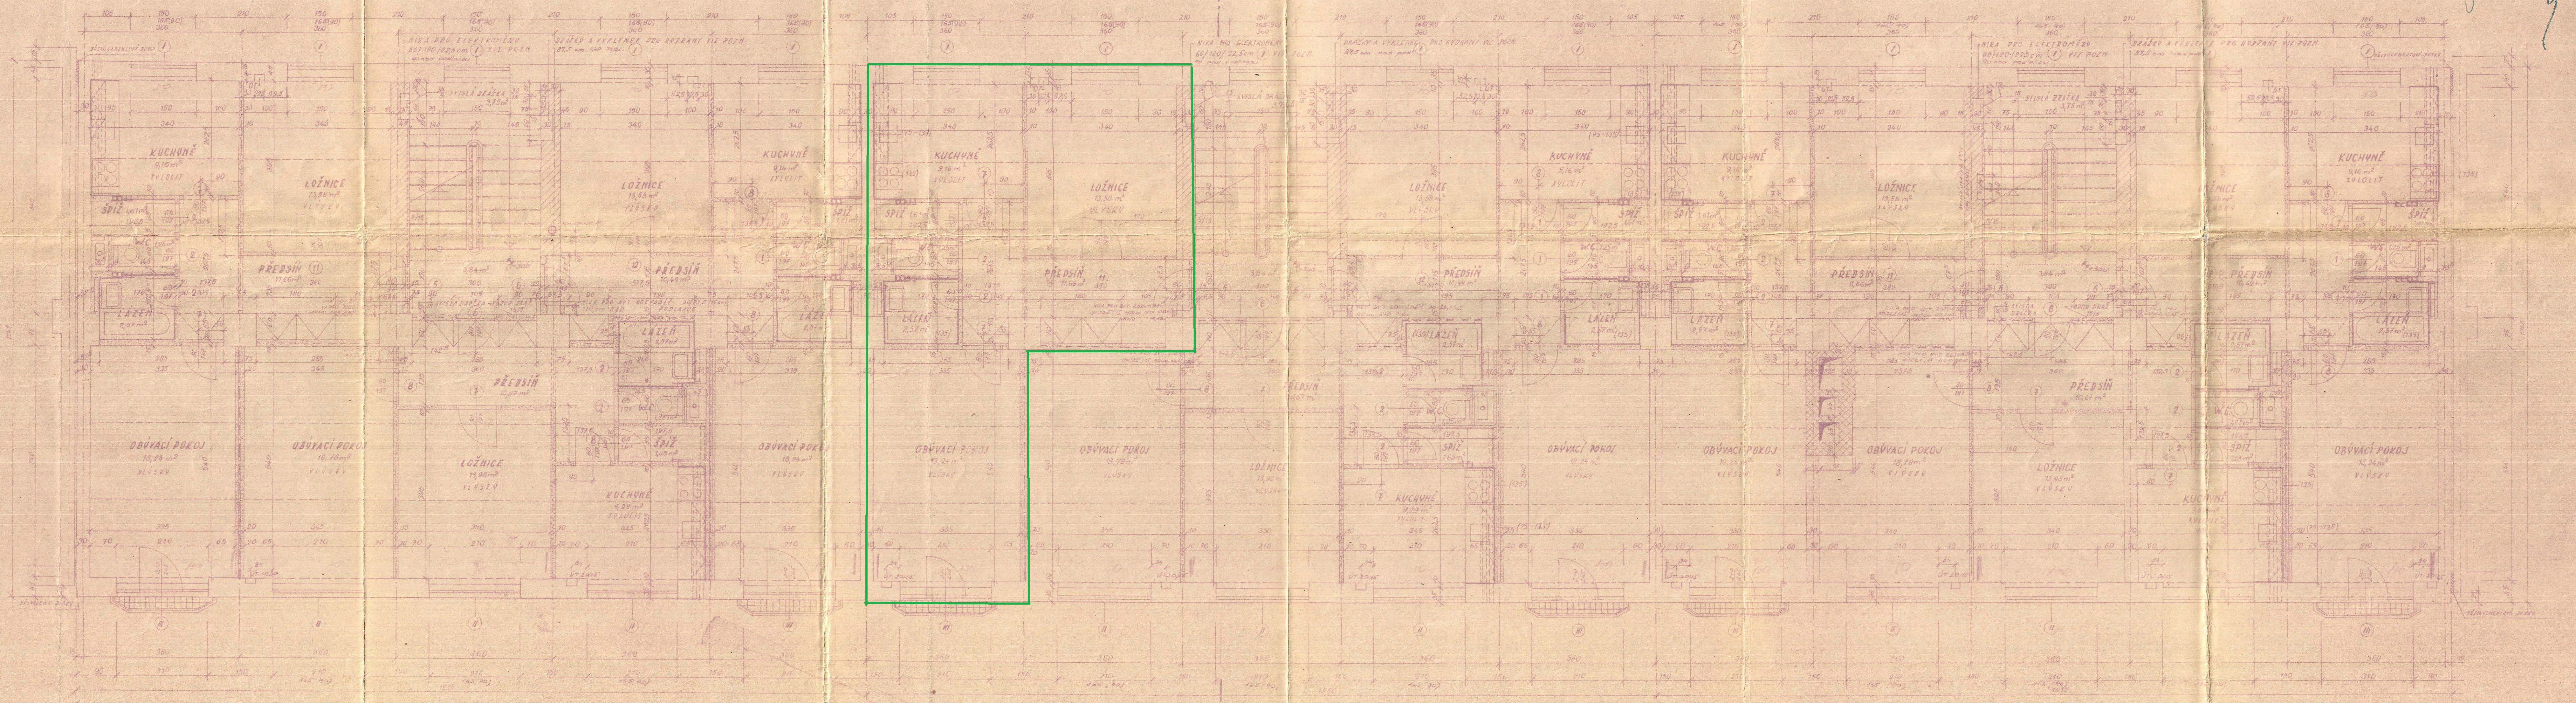

24-1860-1864 05

24-1860-1864 05

24-1860-1864 05

24-1860-1864 05

POZNÁMKA
VÝKRESY PRÁVĚ SE DÁVají NEJEDNODUŠĚ POUŽÍVAT V POZDEČNÍM PODLAŽÍ
ELEKTROTECHNICKÉ PRÁVĚ SE DÁVají NEJEDNODUŠĚ POUŽÍVAT VE VÝKRESU
KROJE PRÁVĚ SE NEVYKRESOVALY NEBO JEJICH POUŽITÍ JE
VÝKRESY NEJEDNODUŠĚ POUŽÍVAT V POZDEČNÍM PODLAŽÍ

14
GENÉRALNÍ INVESTOR
KOMUNÁLNÍ ÚSTAV VE VÝSTAVĚ
STAVBY

VPOI PRAHA	Č. N. 24000	Č. 24000	14
STAVBA	VEŠTĚNÍ PRÁVĚ	VEŠTĚNÍ PRÁVĚ	14
PRÁVĚ	Č. 24000	Č. 24000	14