

*pro 1. patro
jednotlivých míst. I*

Bohumil Hrabě


Kotek

Bohumil Hrabě

Bohumil Hrabě

*městského úřadu ve Vršovicích
číslo 101 č. 187/191*

Státní úřad

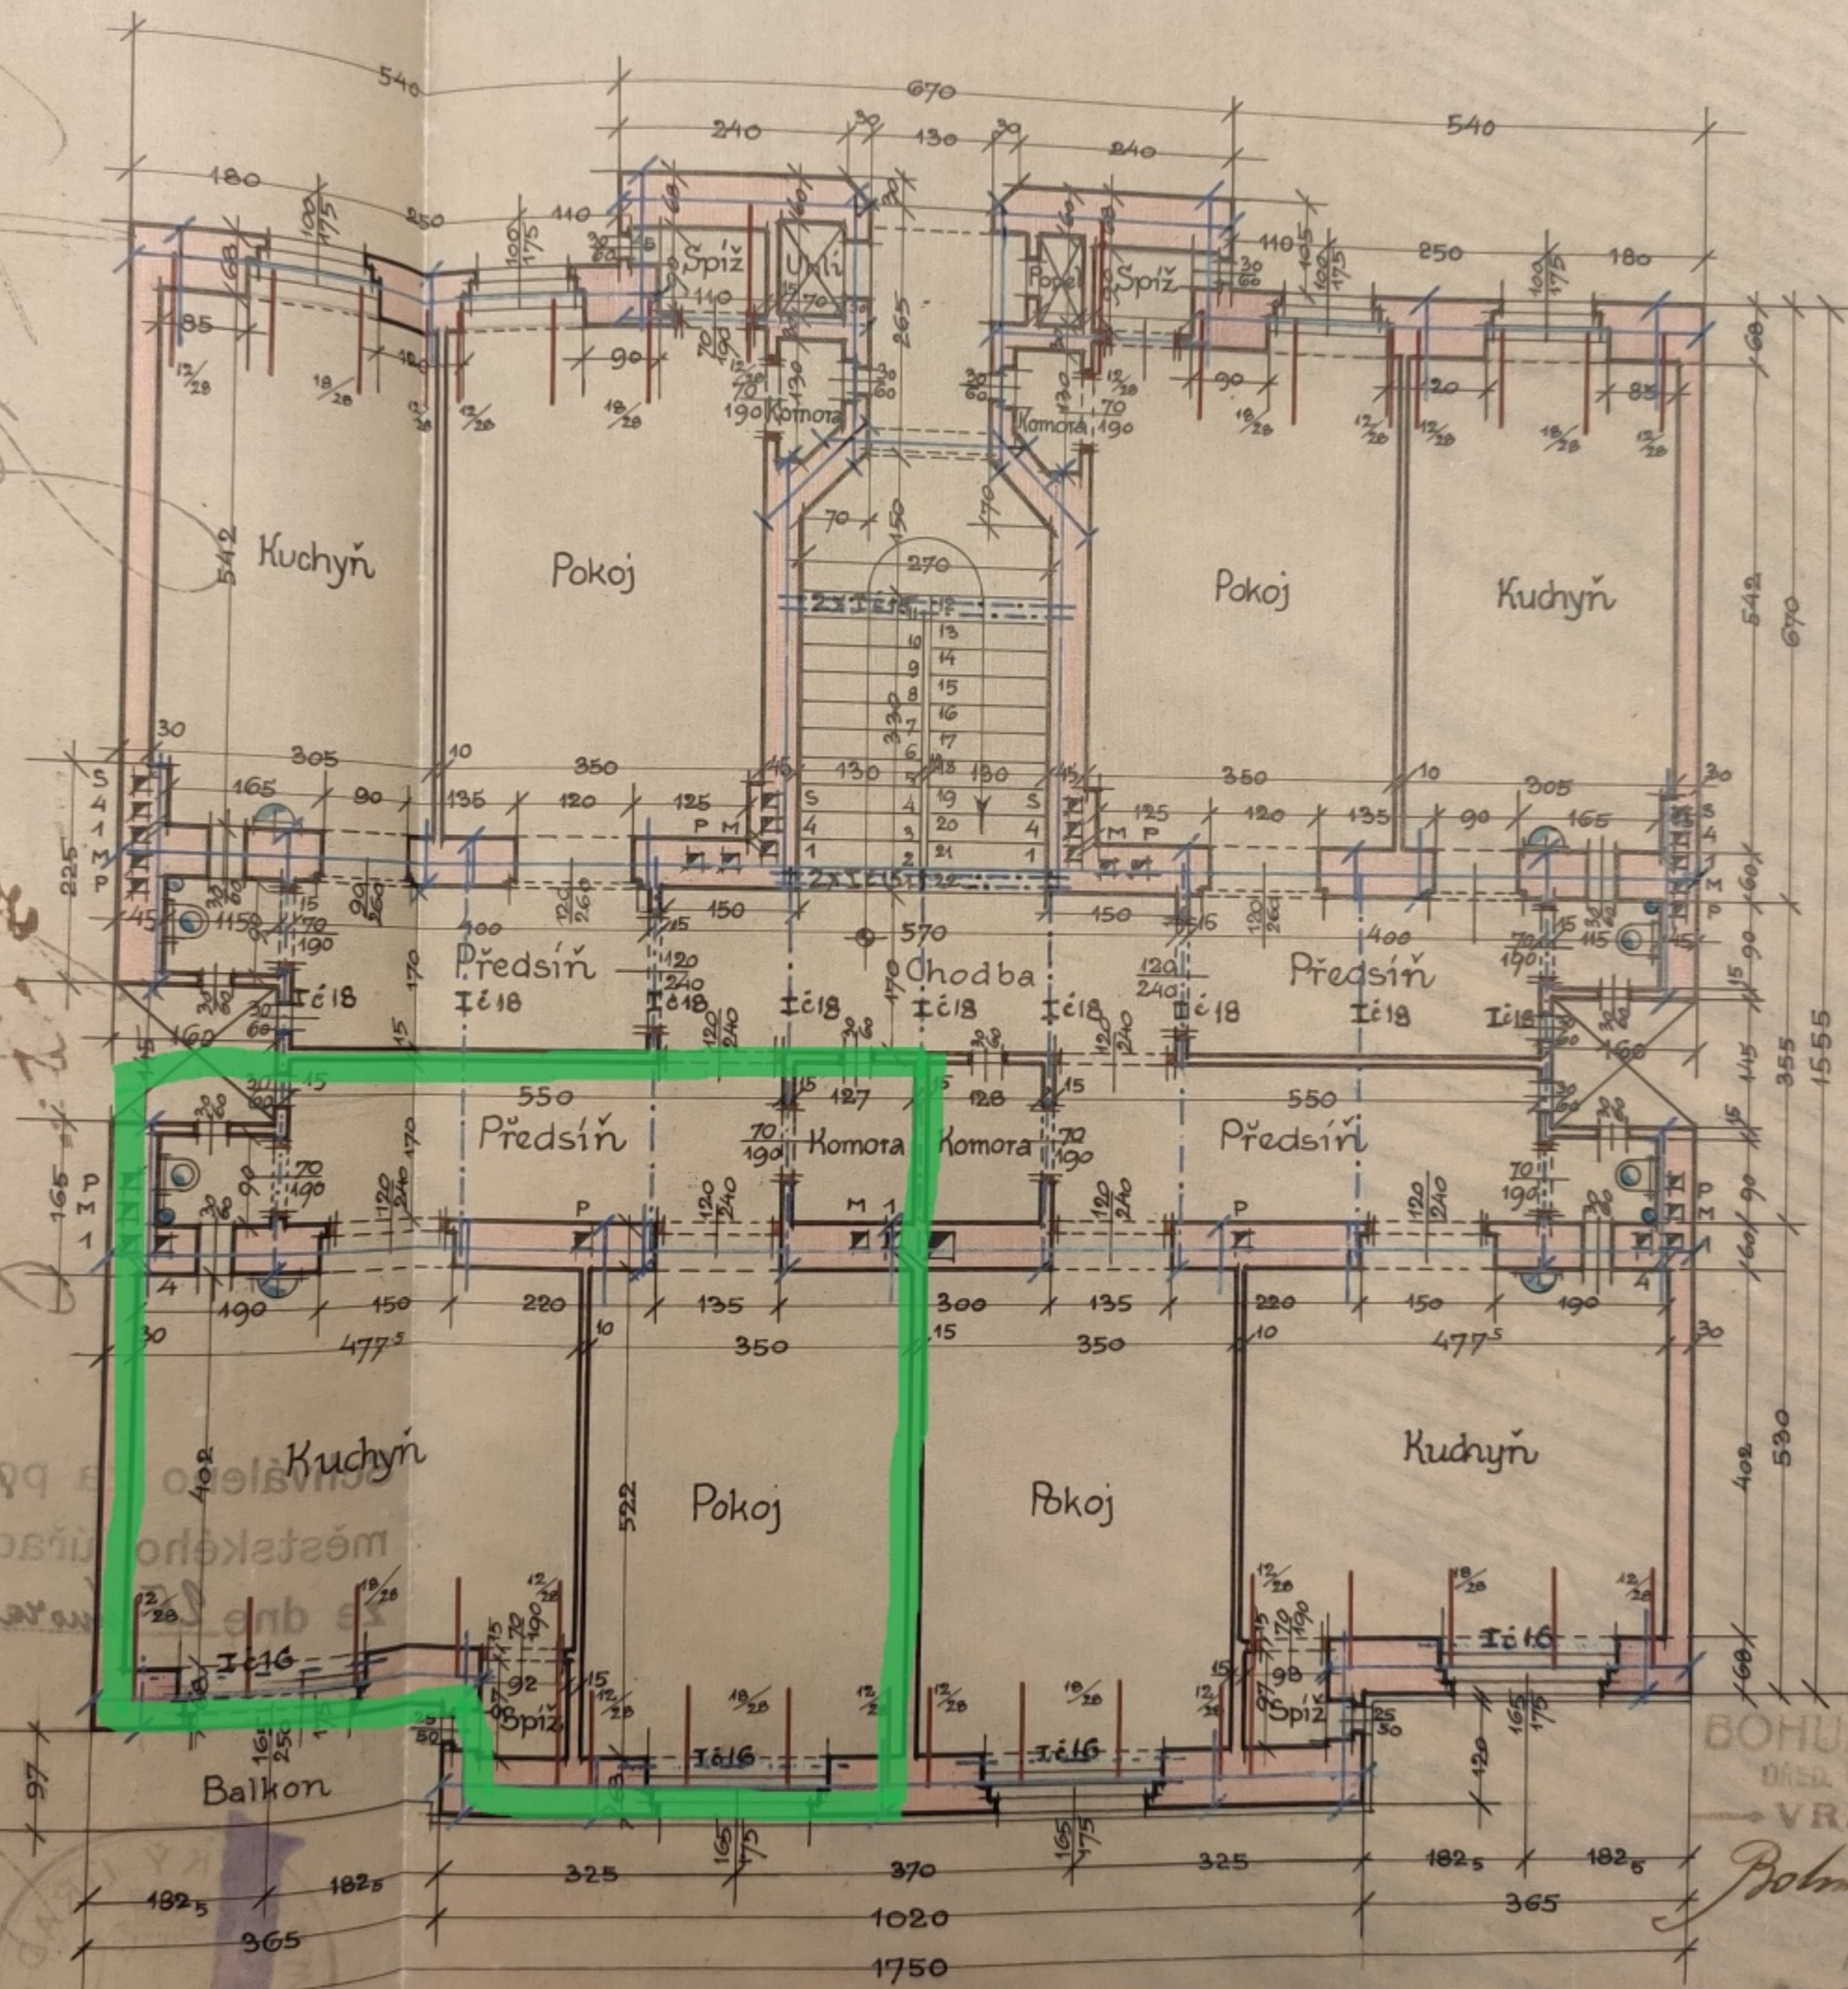

I. PATRO.

BOHUMIL HRABĚ
 ÚŘED. OPRAV. STAVITEL
 VRŠOVICE
Bohumil Hrabě
 ARCHITEKT
 KOTEK ANT.
 VRŠOVICE 642.