


Příloha č.1 k prohlášení vlastníka domu č.p.1293, 1294 na jednotky

ČÍSLO POPISNÉ: 1293, 1294

ULICE: VLADIVOSTOCKÁ


KAT.ÚZEMÍ: VRŠOVICE

OBEC: PRAHA 10

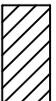	- BYTOVÉ JEDNOTKY
	- SPOLÉČNÉ PROSTORY
	- BEZPODLAHOVÉ PLOCHY
	- NEBYTOVÝ PROSTOR
	- BALKONY, TERASY


1.P.P
Vladivostocká17

Vladivostocká19

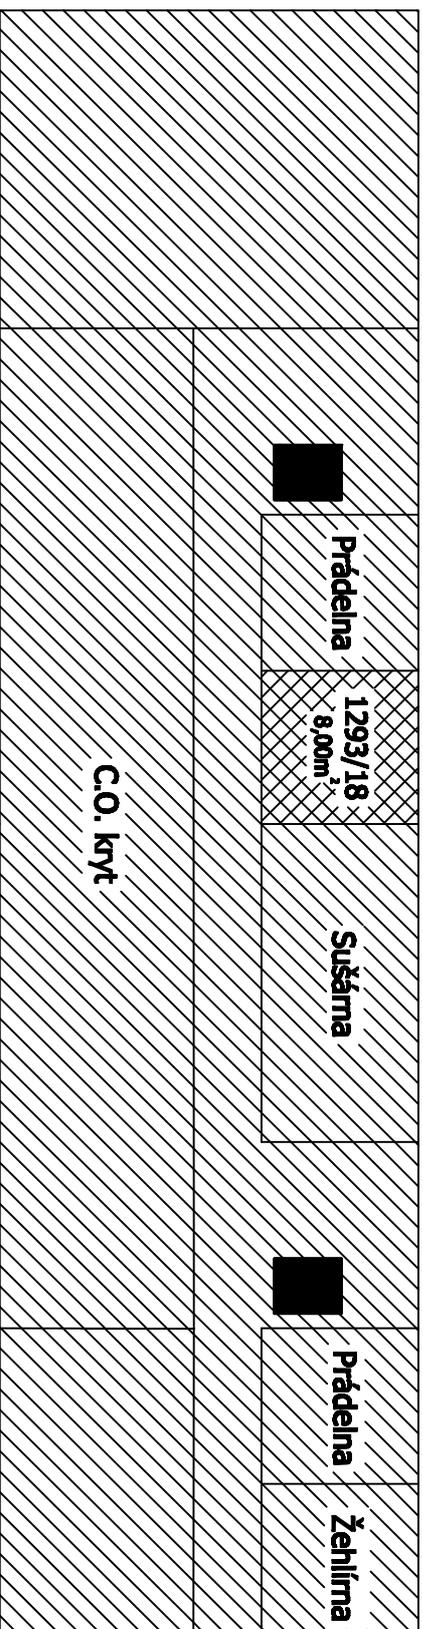

1.N.P
Vladivostocká17


Vladivostocká19

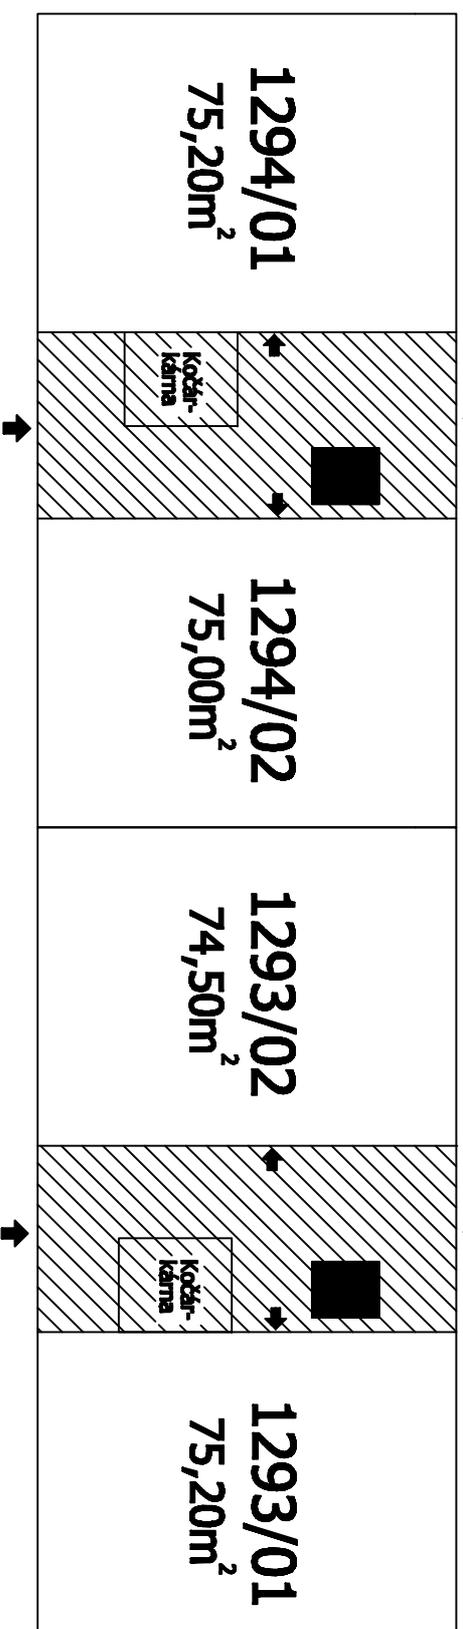

2.N.P

Vladvostocká17


Vladvostocká19

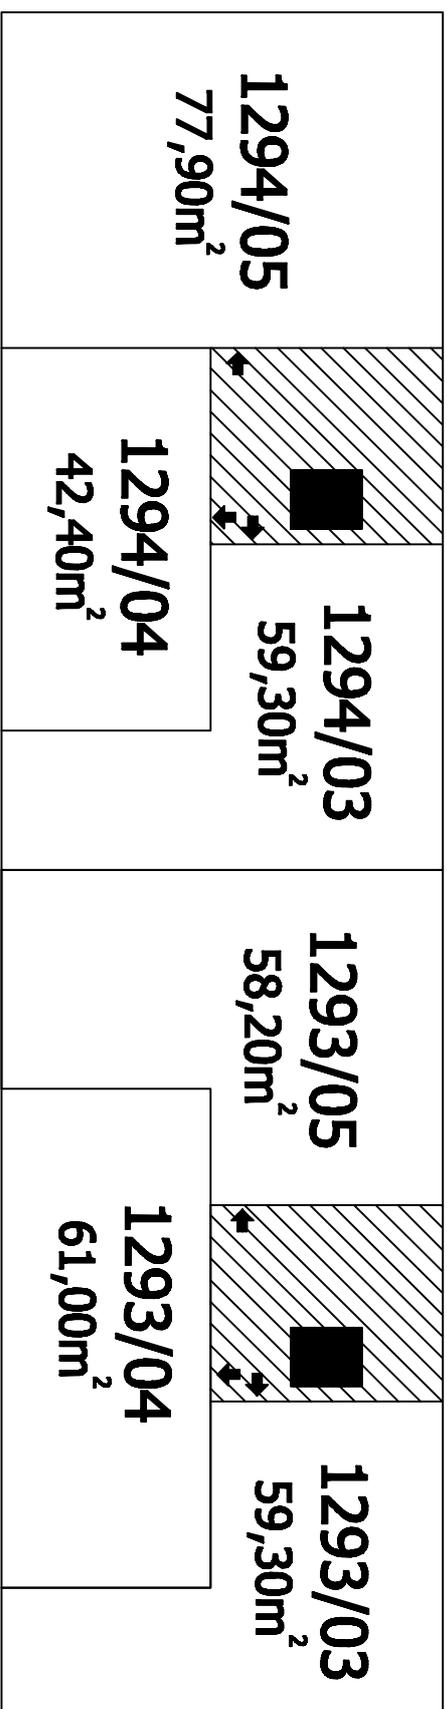

3.N.P


Vladvostocká17

Vladvostocká19

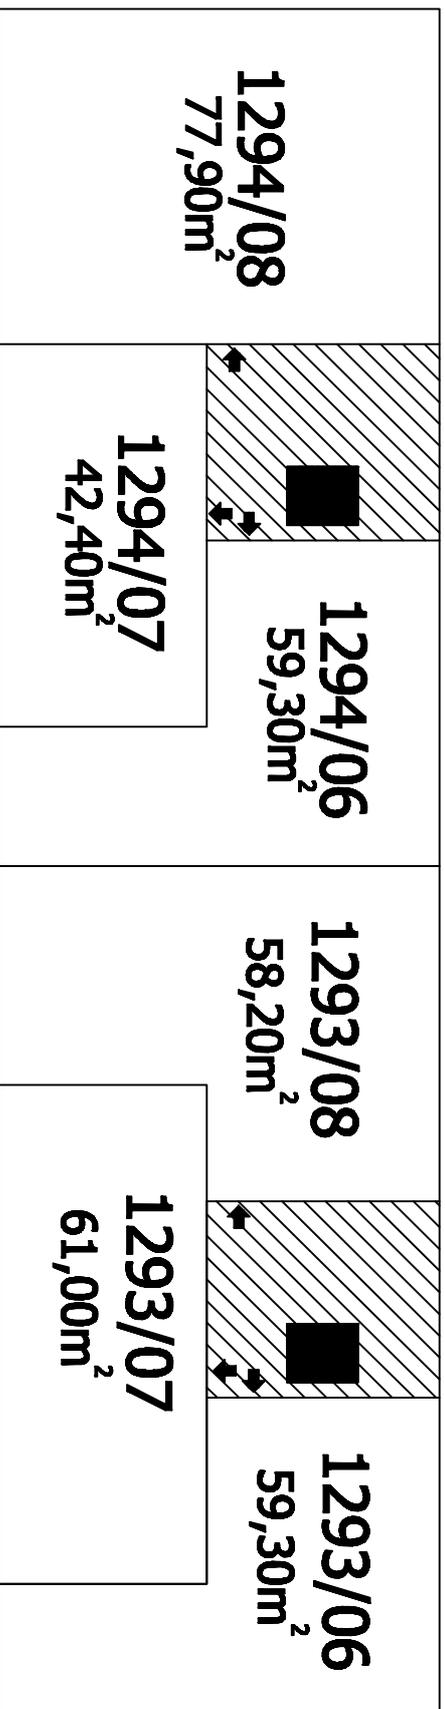

4.N.P


Vladvostocká17

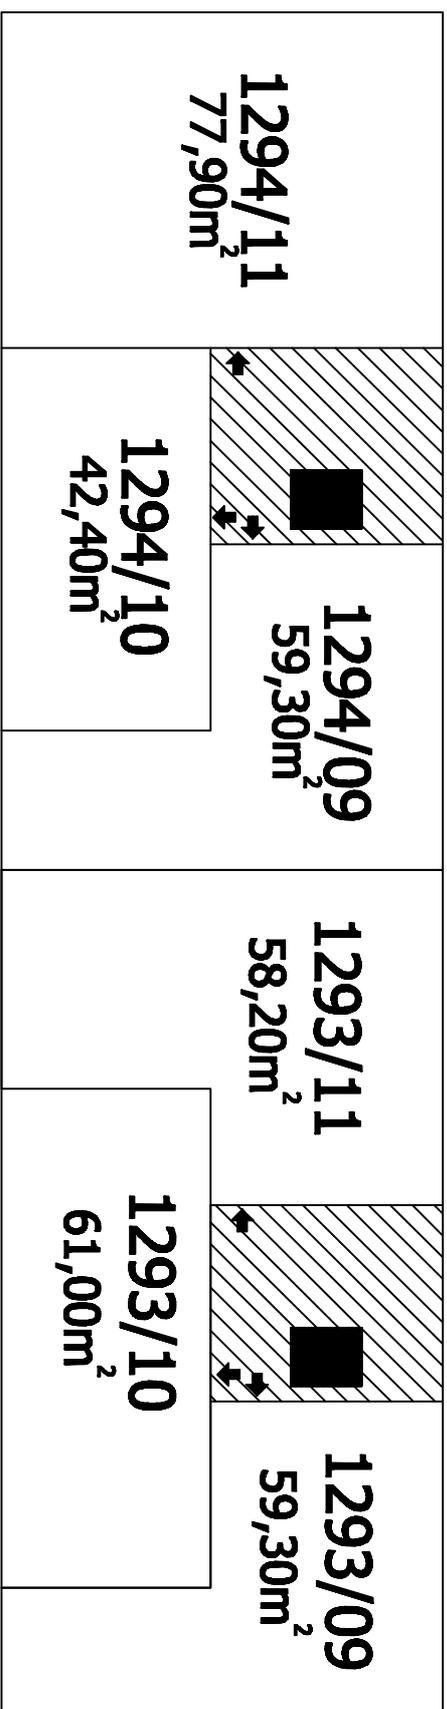

Vladvostocká19

5.N.P

Vladvostocká17

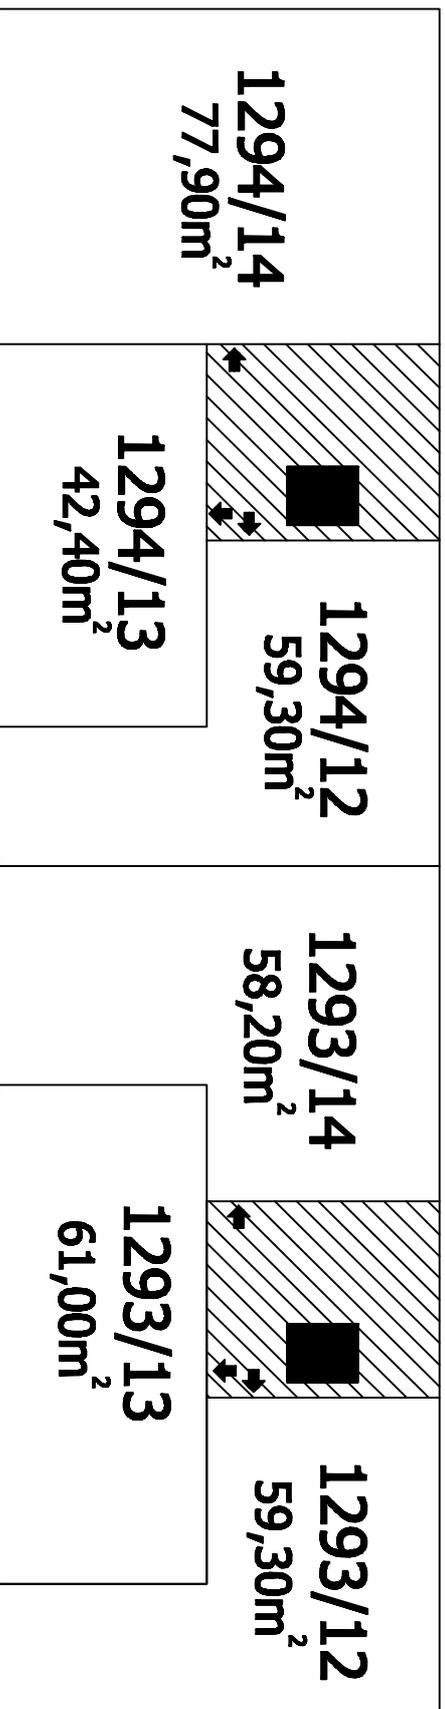

Vladvostocká19

6.N.P

Vladivostocká17

Vladivostocká19

