






Příloha č.1 k prohlášení vlastníka domů č.p.1307, 1308, 1309 na jednotky

ČÍSLO POPISNÉ: 1307, 1308, 1309

ULICE: NA LOUŽI

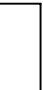KAT.ÚZEMÍ: VRŠOVICE


OBEC: PRAHA 10

	- BYTOVÉ JEDNOTKY
	- SPOLEČNÉ PROSTORY
	- BEZPŘODLAHOVÉ PLOCHY
	- NEBYTOVÝ PROSTOR
	- BALKONY, TERASY

2.P.P.
Na Louži 21

Na Louži 23


Na Louži 25

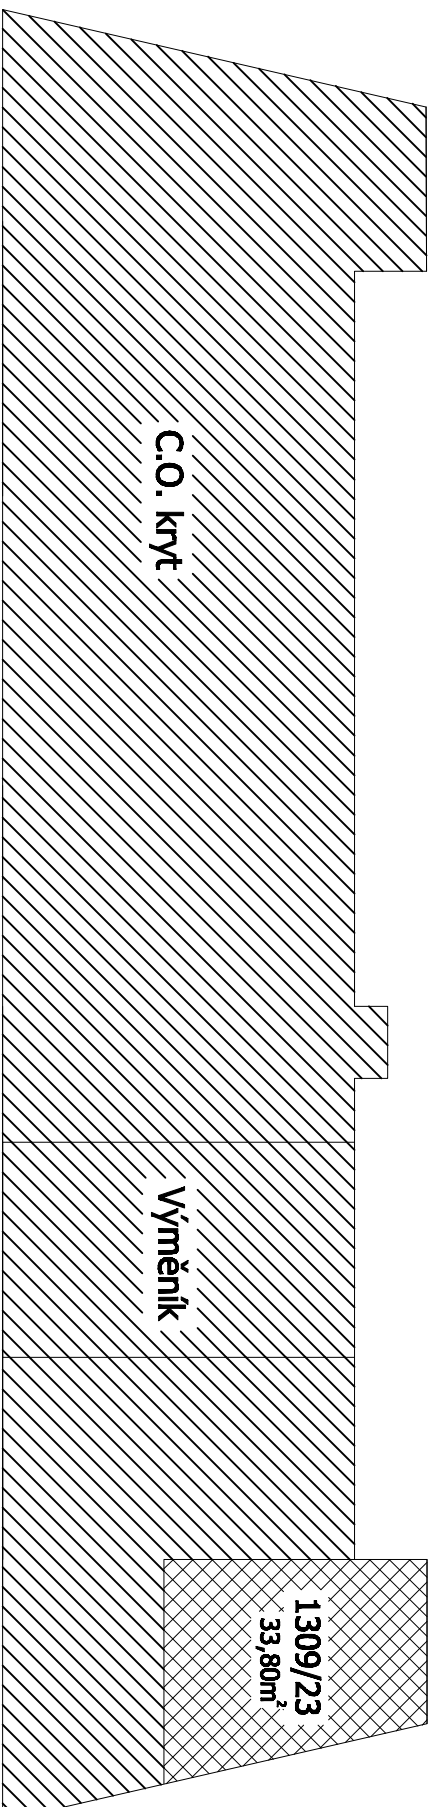


1.P.P.
Na Louži 21

Na Louži 23

Na Louži 25

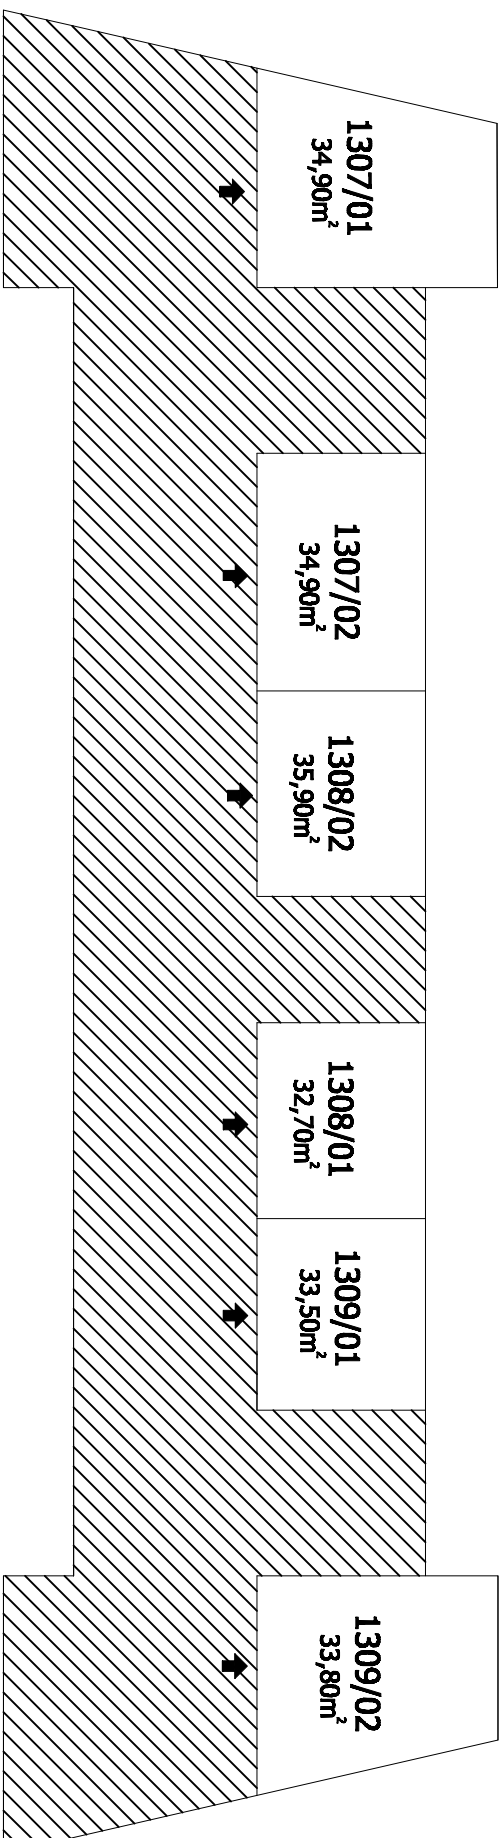


1.N.P.
Na Louži 21

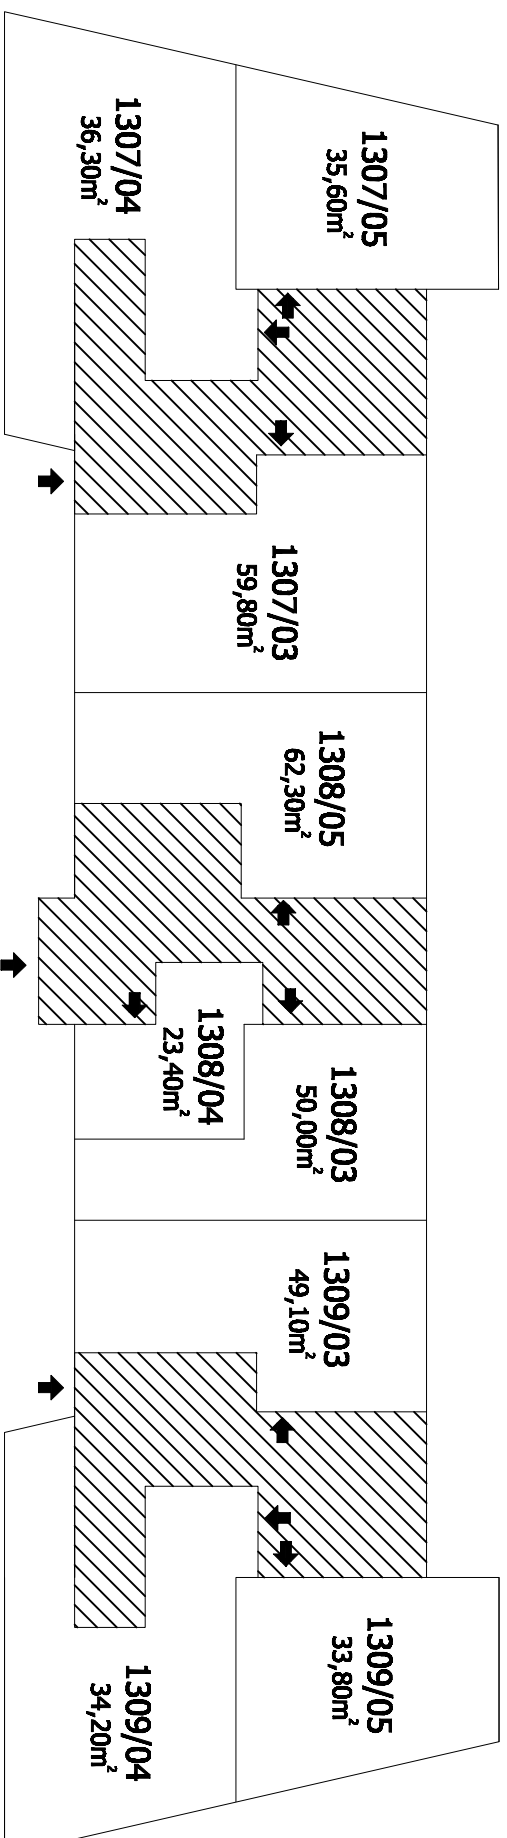

Na Louži 23

Na Louži 25

2.N.P.
Na Louži 21

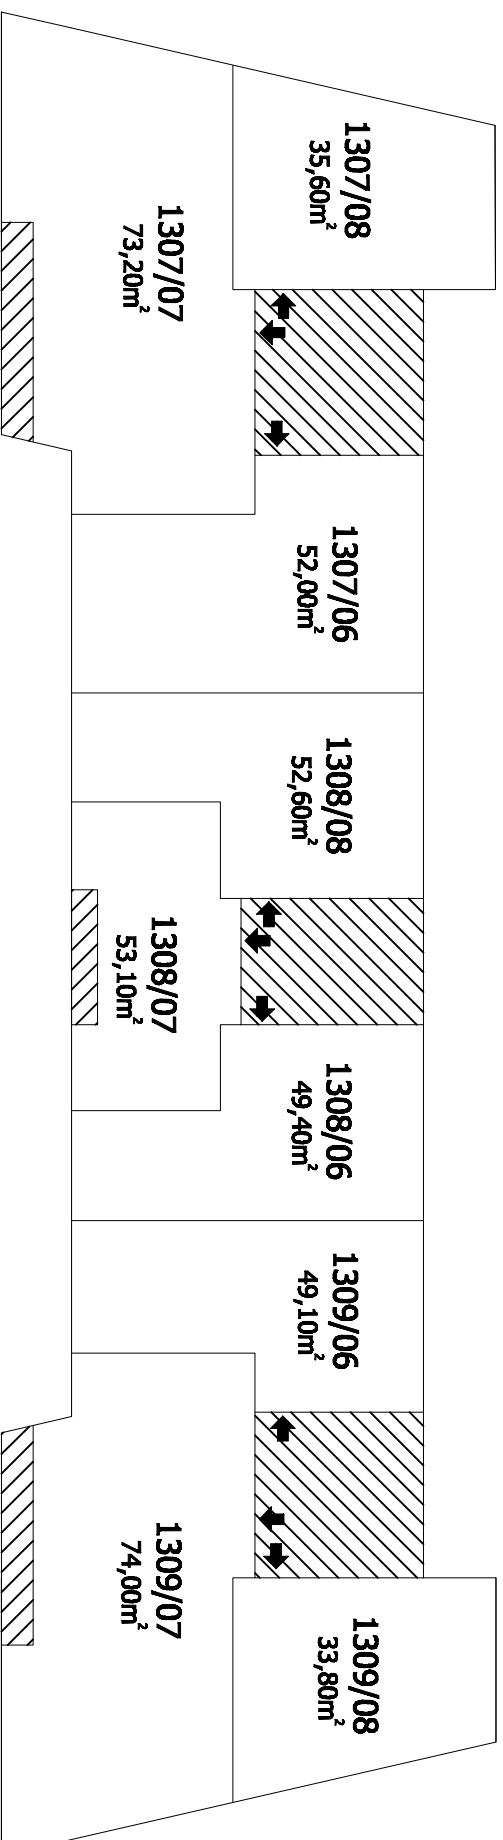


Na Louži 23

Na Louži 25

3.N.P.
Na Louži 21

Na Louži 23


Na Louži 25

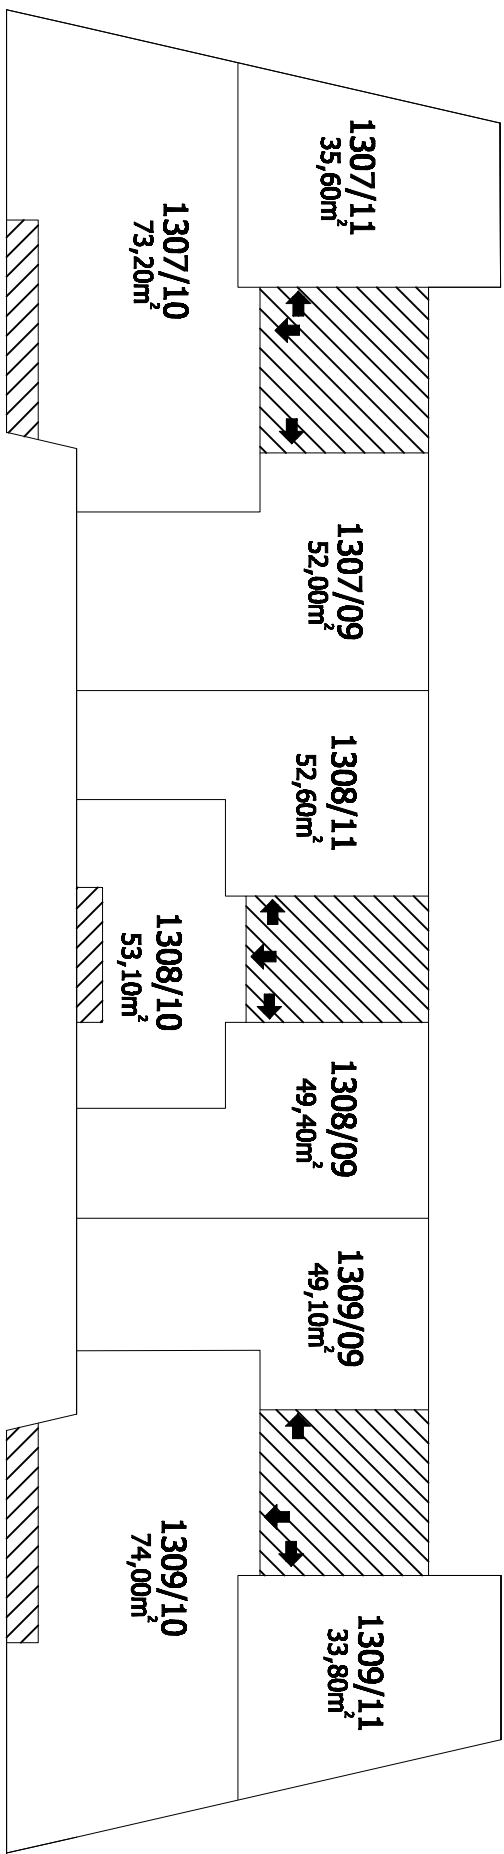

4.N.P.
Na Louži 21

Na Louži 23


Na Louži 25

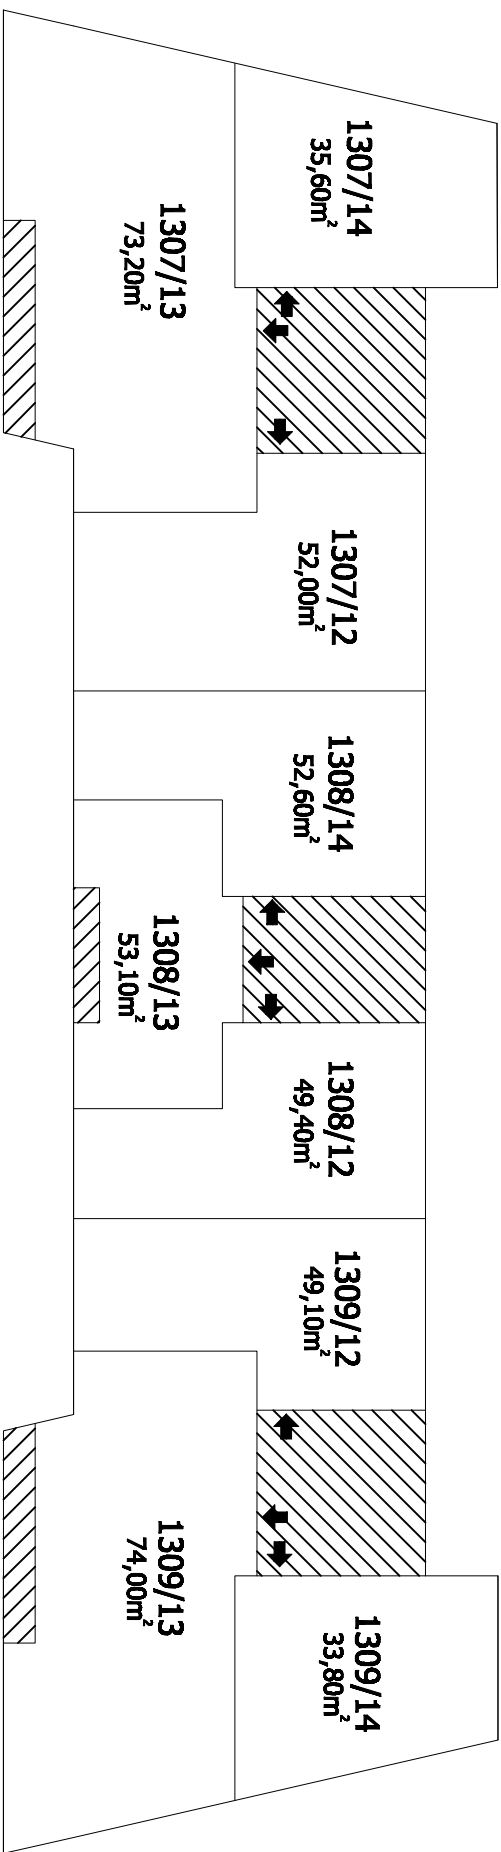

5.N.P.
Na Louži 21

Na Louži 23


Na Louži 25

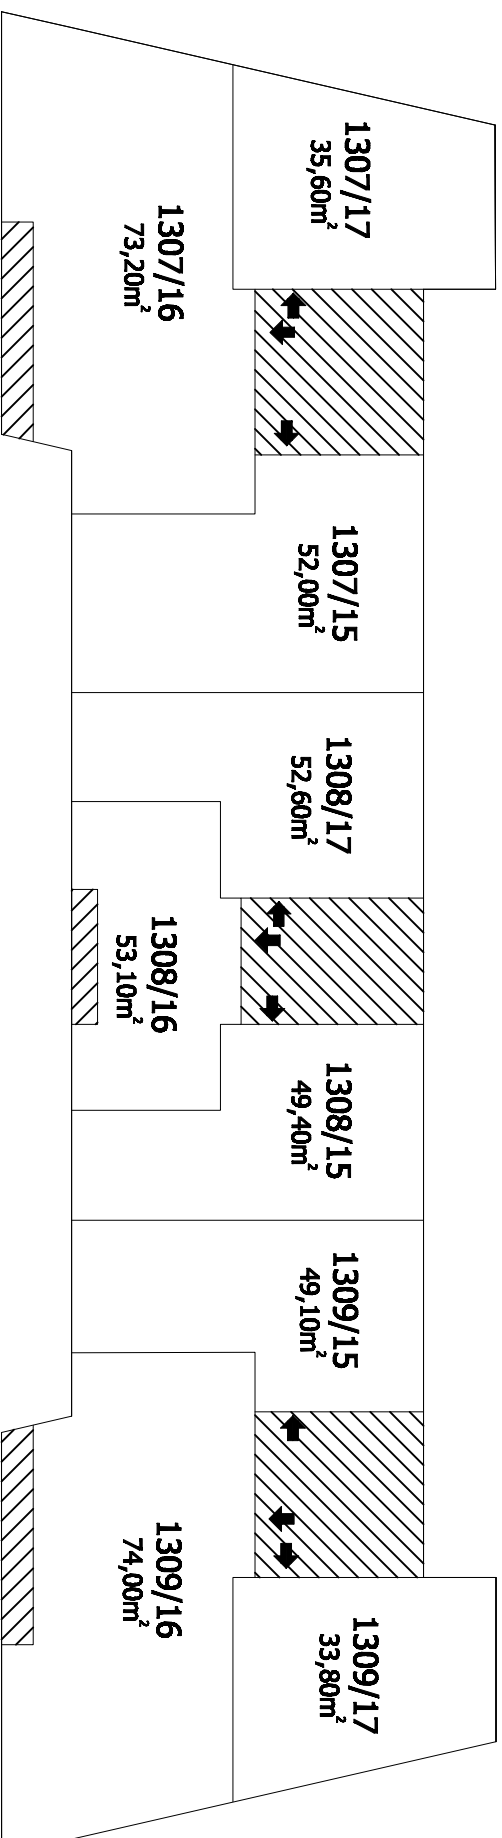

6.N.P.
Na Louži 21

Na Louži 23

Na Louži 25

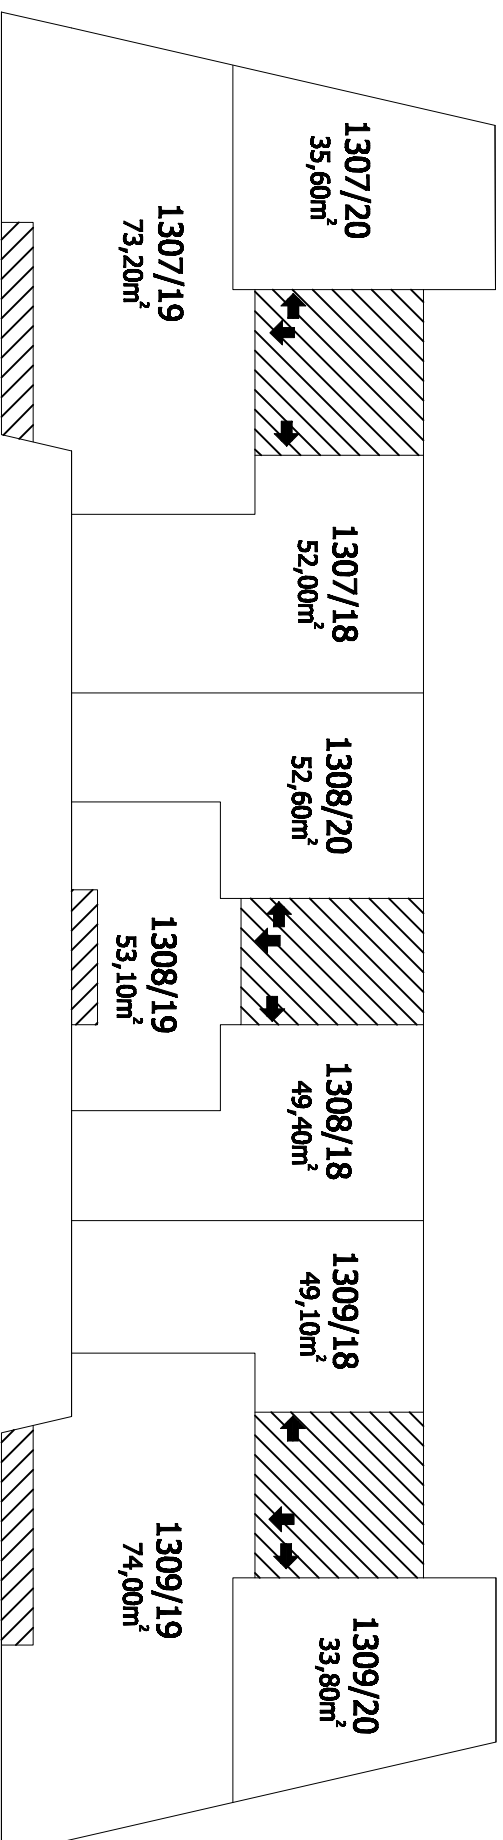

7.N.P.
Na Louži 21

Na Louži 23

Na Louži 25

