






Příloha č.1 k prohlášení vlastníka domů č.p.1936, 1937 na jednotky

ČÍSLO POPISNÉ: 1936, 1937

ULICE: U HRANIC

KAT.ÚZEMÍ: ~~VRŠOVCE~~ *STRAŽNICE*


OBEC: PRAHA 10

- | | |
|---|-----------------------|
|  | - BYTOVÉ JEDNOTKY |
|  | - SPOLEČNÉ PROSTORY |
|  | - BEZPODLAHOVÉ PLOCHY |
|  | - NEBYTOVÝ PROSTOR |
|  | - BALKONY, TERASY |




1.P.P
U Hranic 19

U Hranic 21

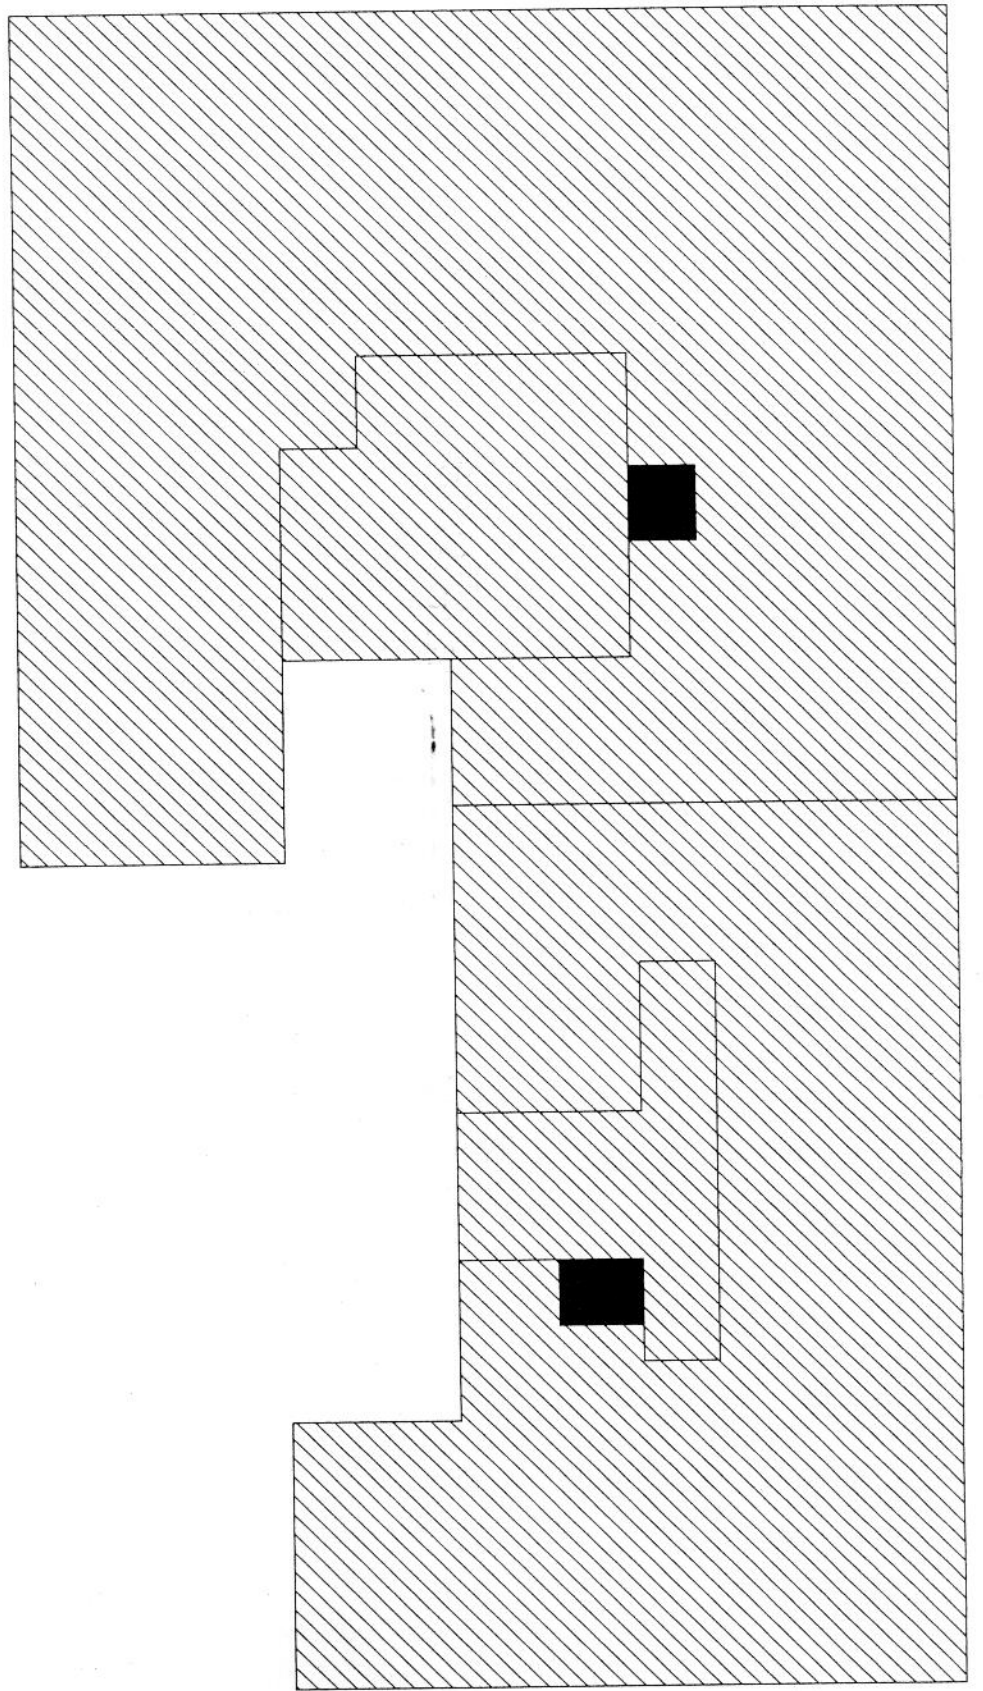


1.N.P
U Hranic 19

U Hranic 21

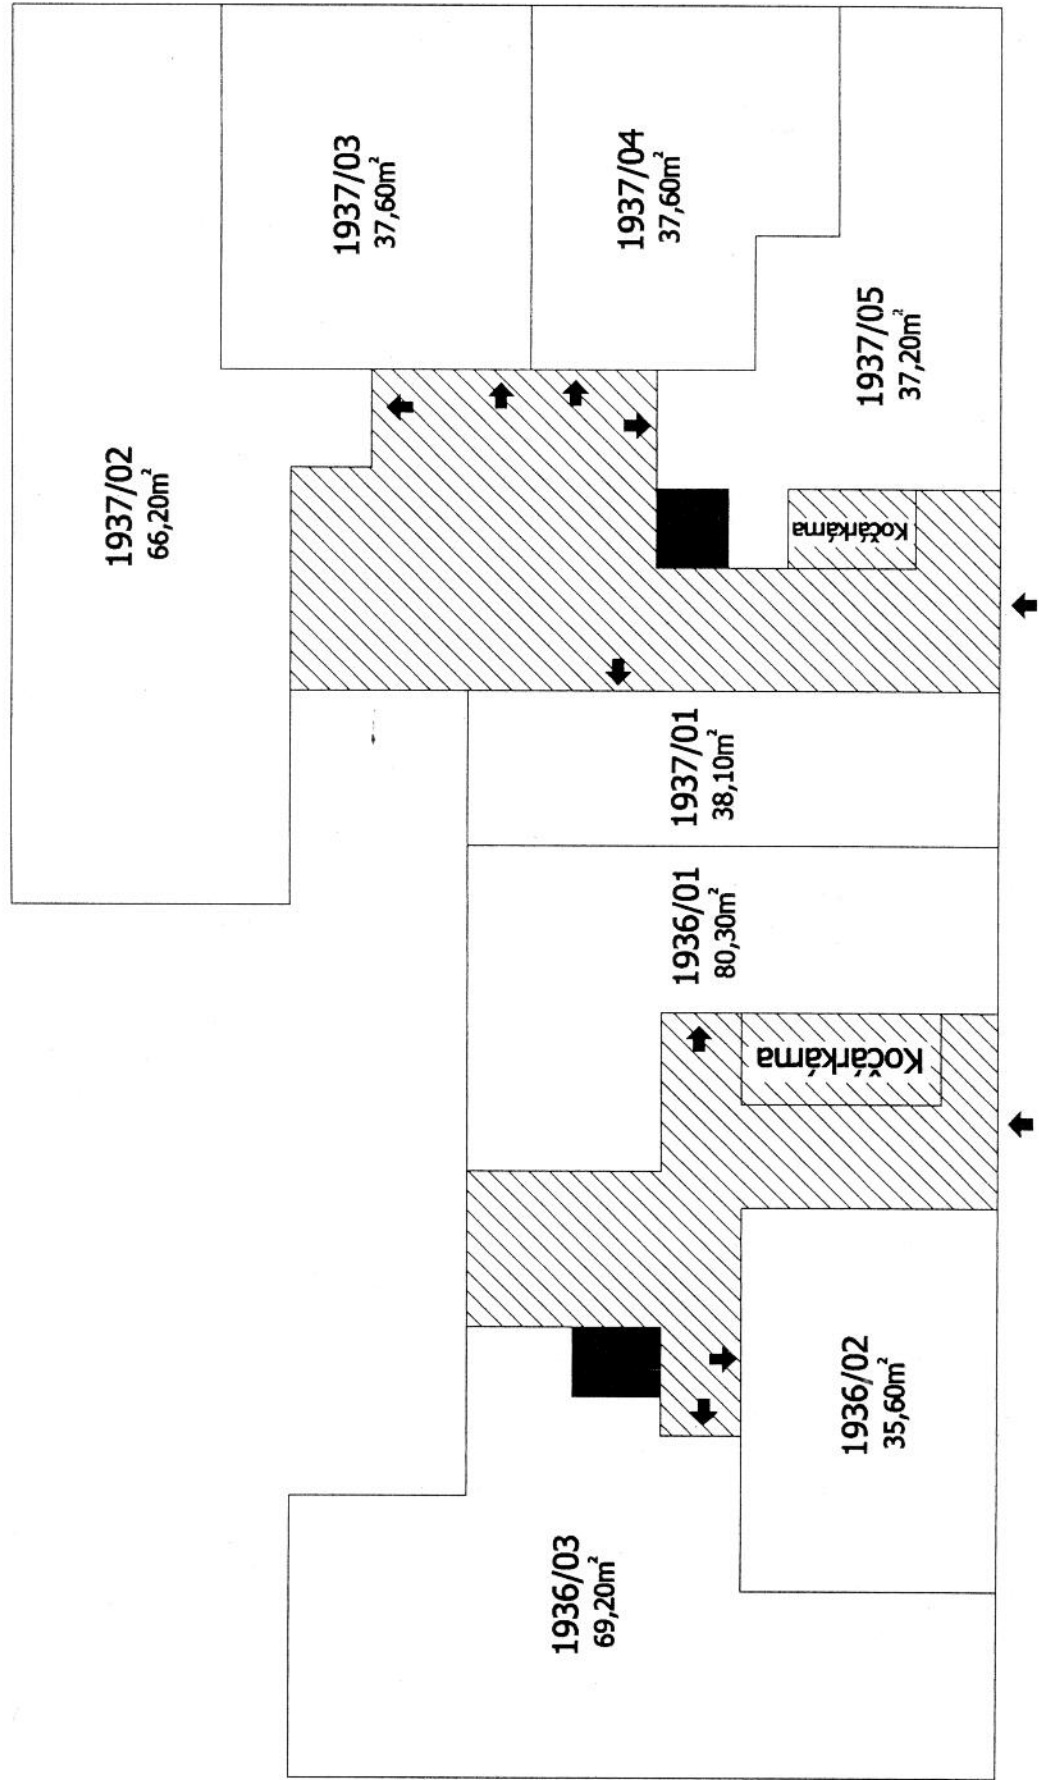


2.N.P


U Hranic 19

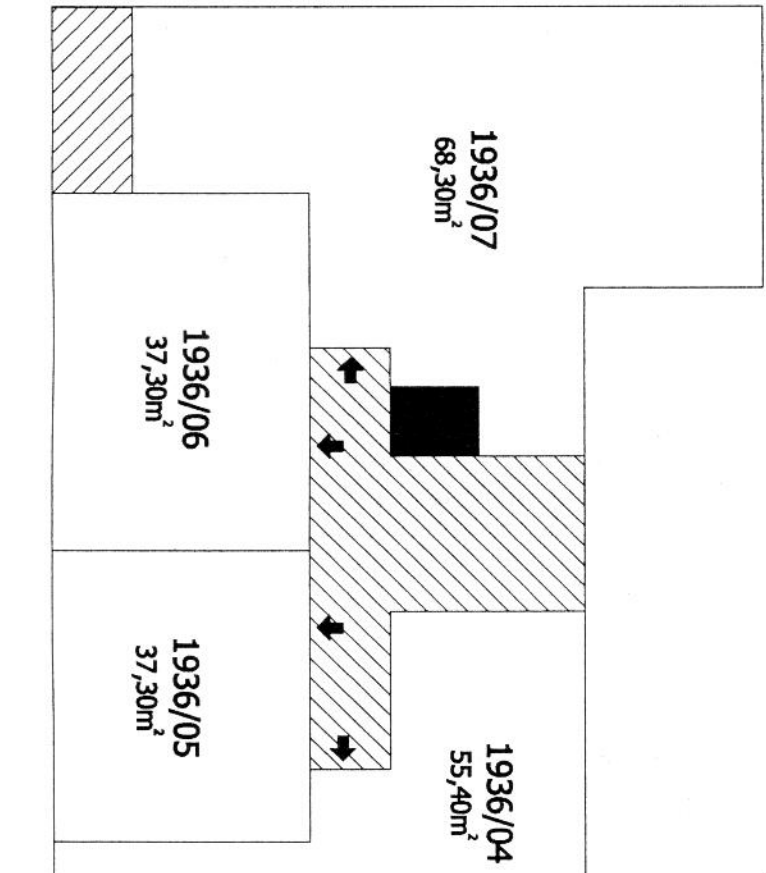


U Hranic 21

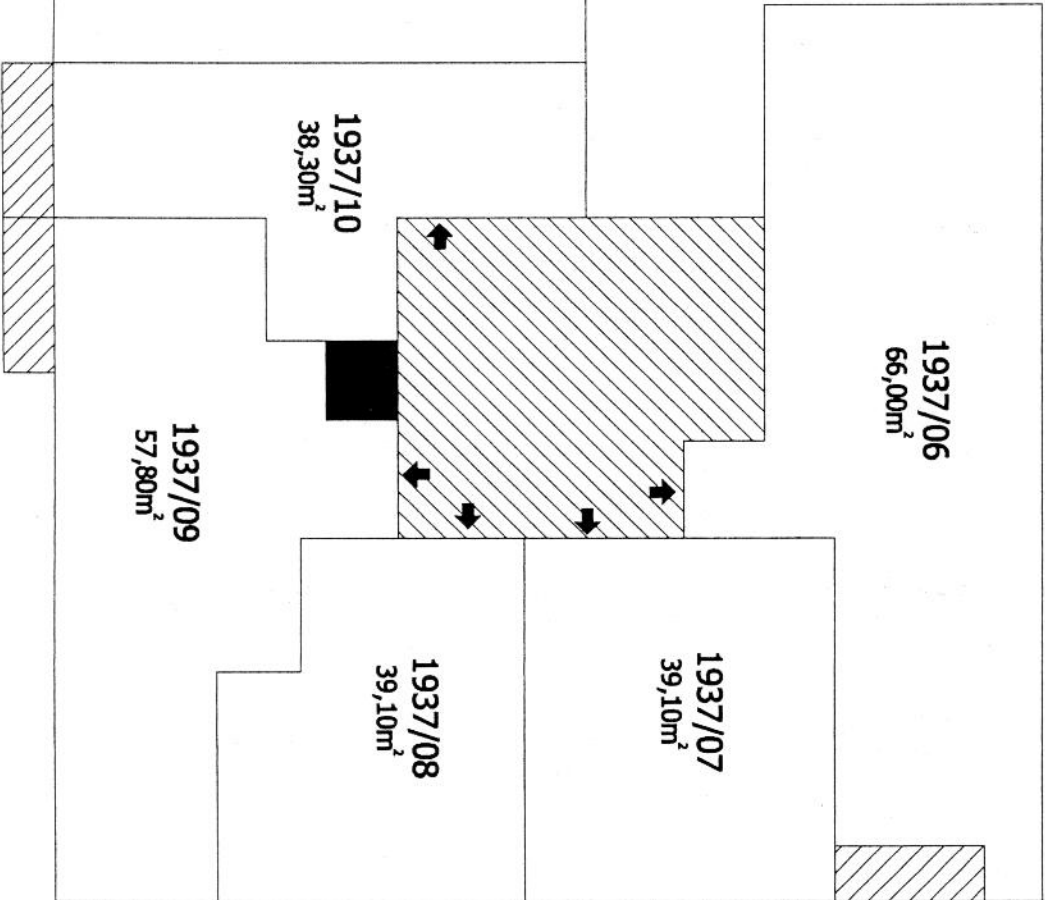

3.N.P
U Hranic 19

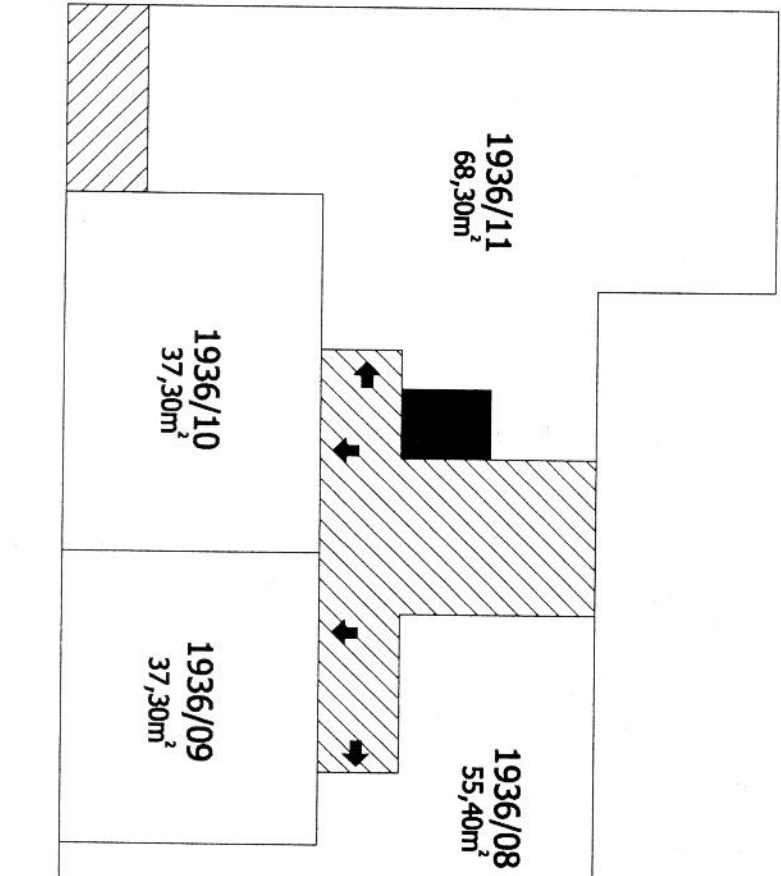


U Hranic 21

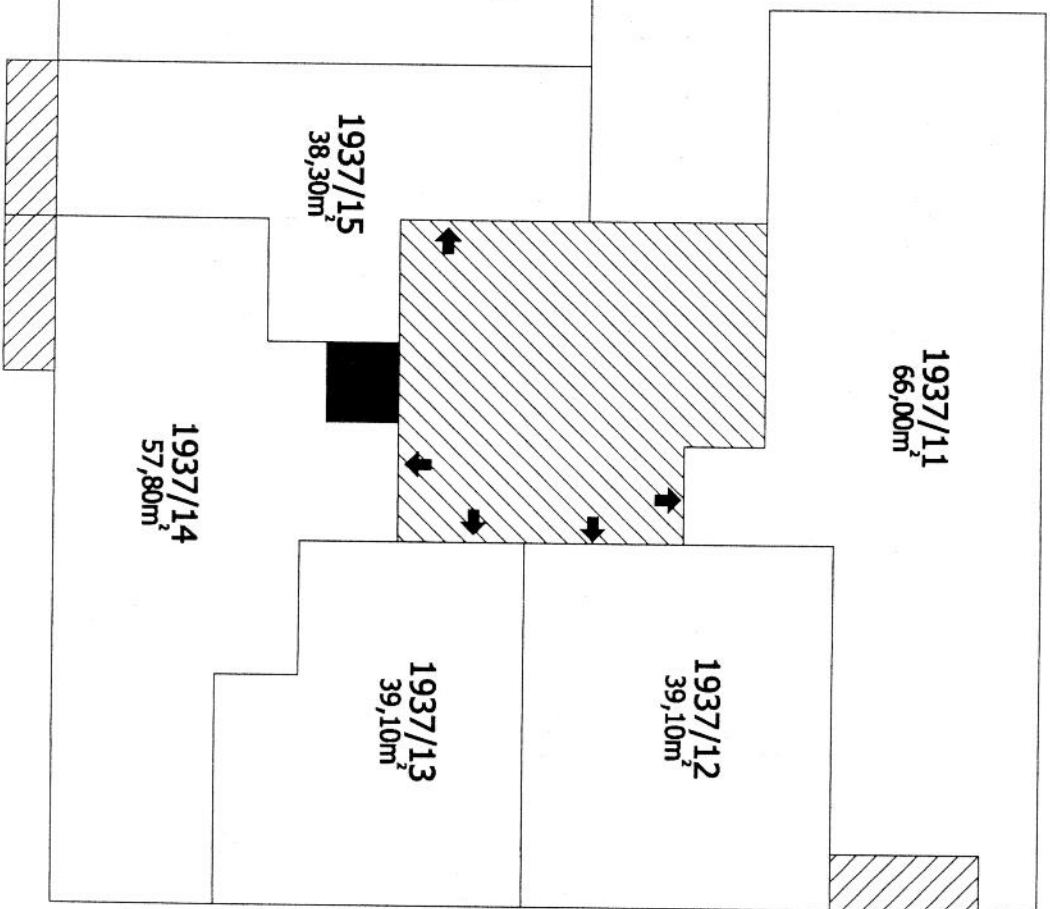

4.N.P
U Hranic 19


U Hranic 21

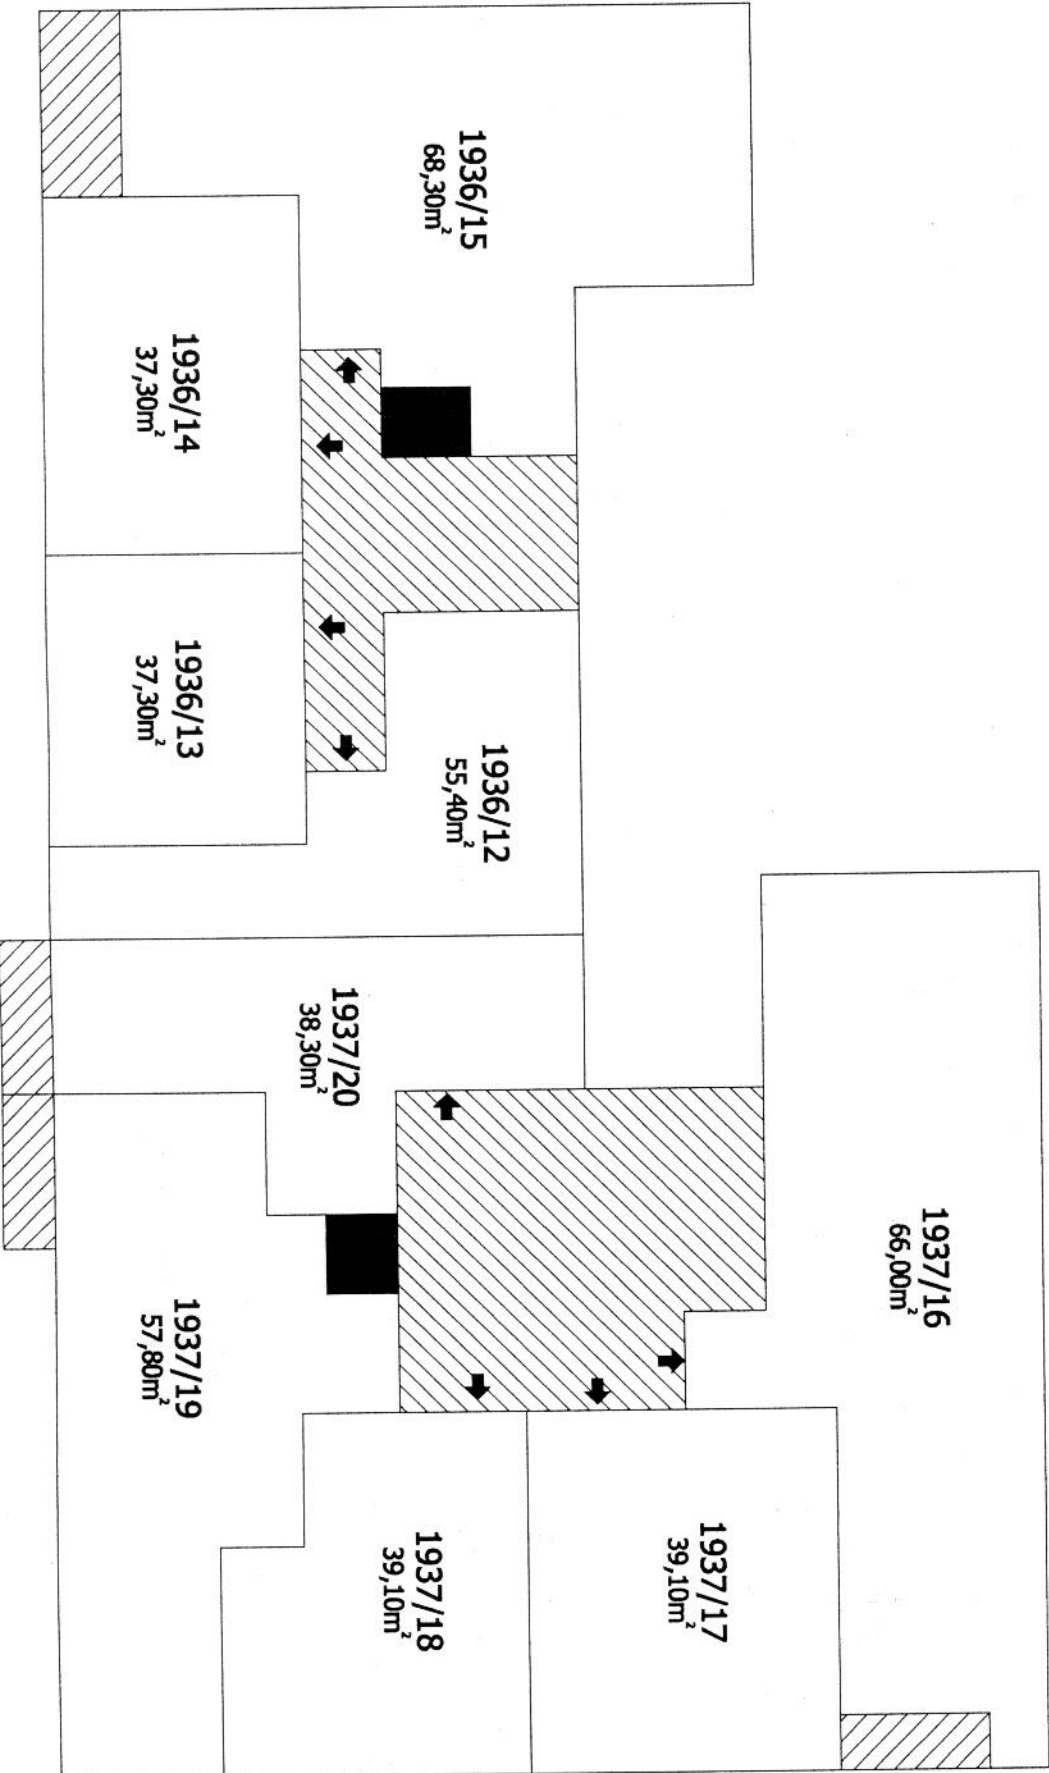


5.N.P

U Hranic 19

U Hranic 21

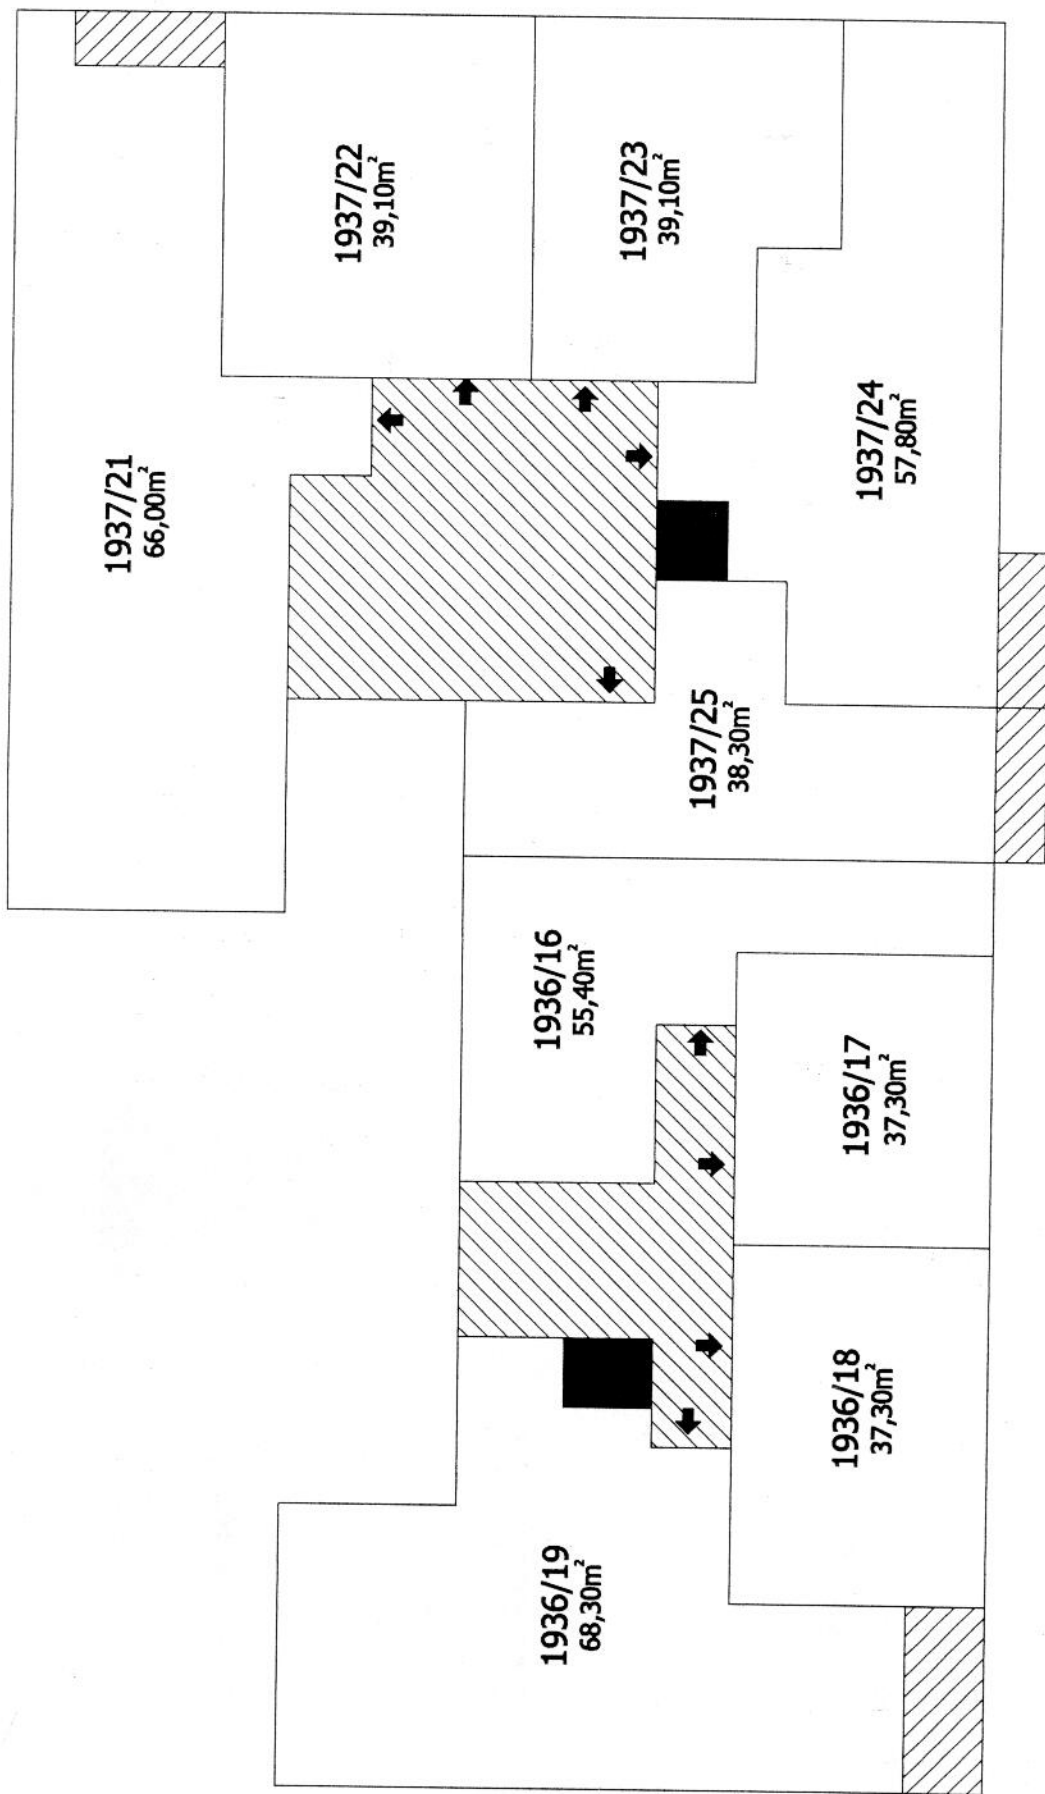

6.N.P
U Hranic 19

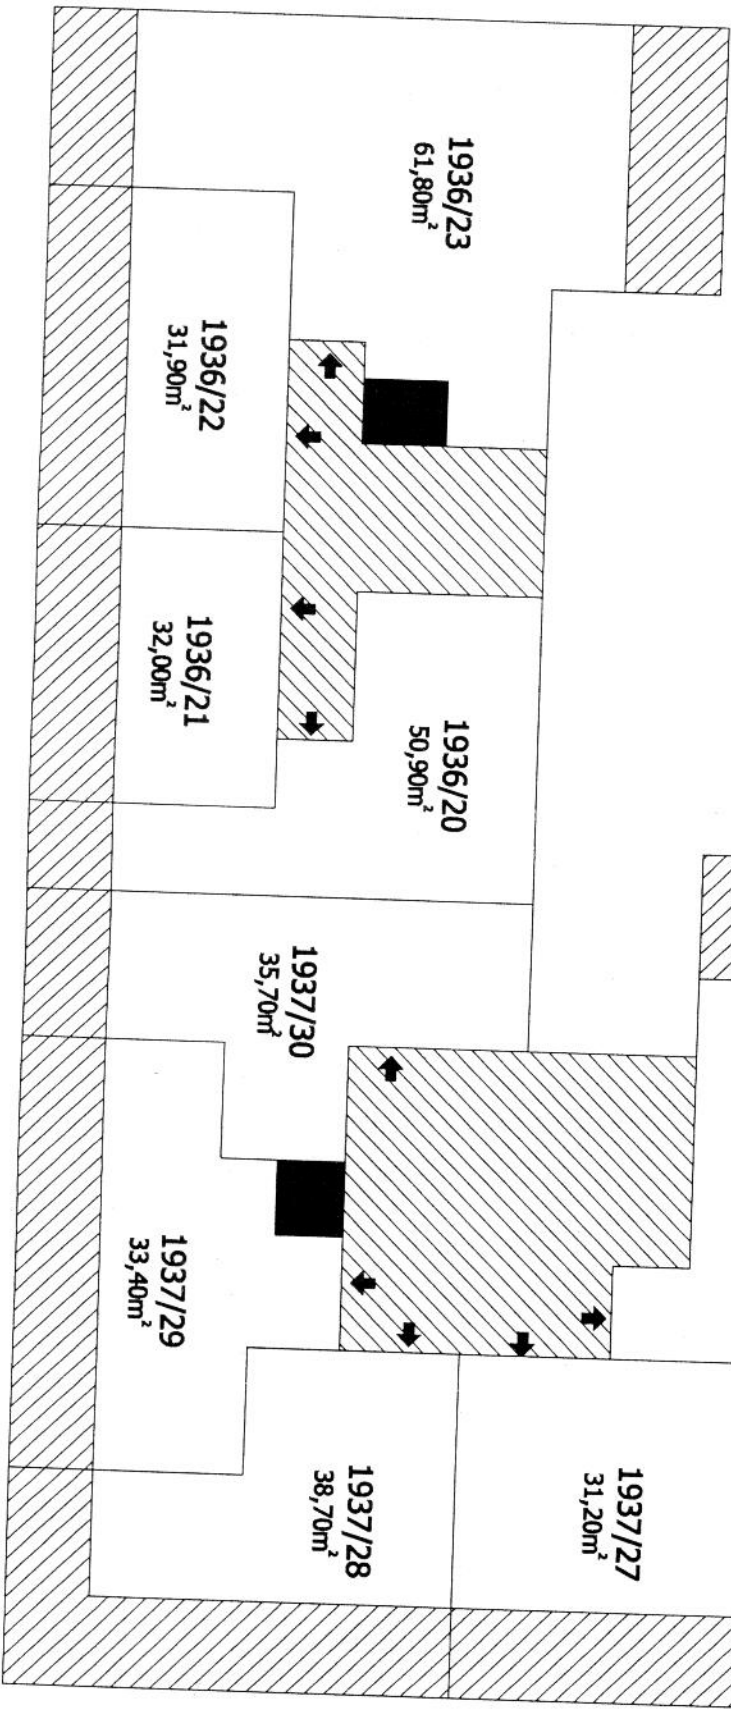

U Hranic 21