






Příloha č.1 k prohlášení vlastníka domů č.p.382, 444 na jednotky

ČÍSLO POPISNÉ: 382, 444

ULICE: SARATOVSKÁ, NAD PRIMASKOU


KAT.ÚZEMÍ: STRAŠNICE

OBEC: PRAHA 10

	- BYTOVÉ JEDNOTKY
	- SPOLEČNÉ PROSTORY
	- BEZPDLAHOVÉ PLOCHY
	- NEBYTOVÝ PROSTOR
	- BALKONY, TERASY


1.P.P.
Nad Primaskou 49

Saratovská 25

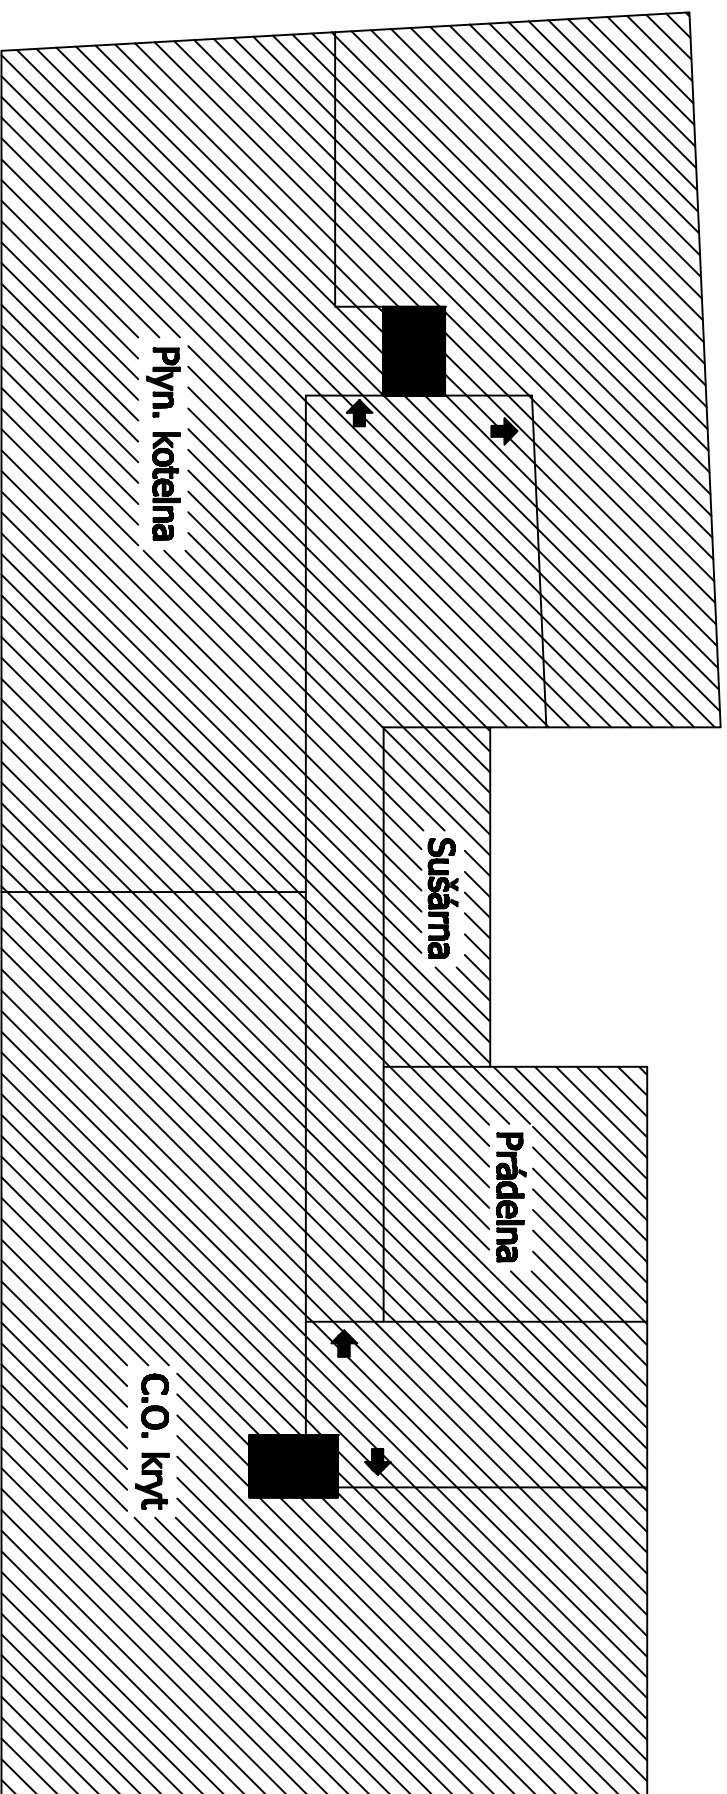


1.N.P.
Nad Primaskou 49

Saratovská 25

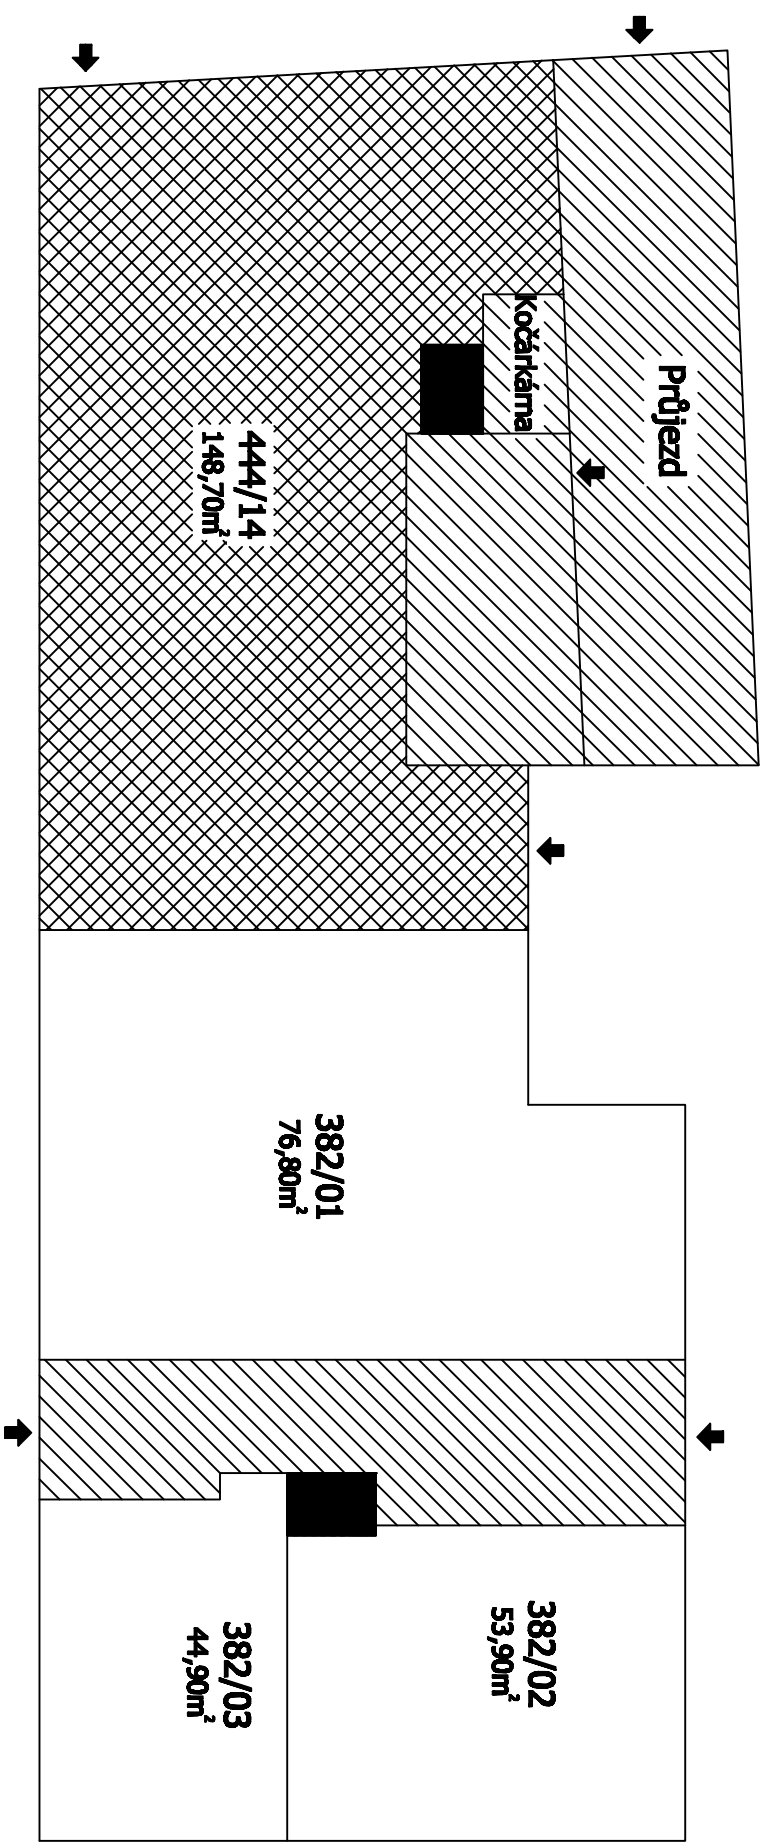


2.N.P.
Nad Primaskou 49

Saratovská 25

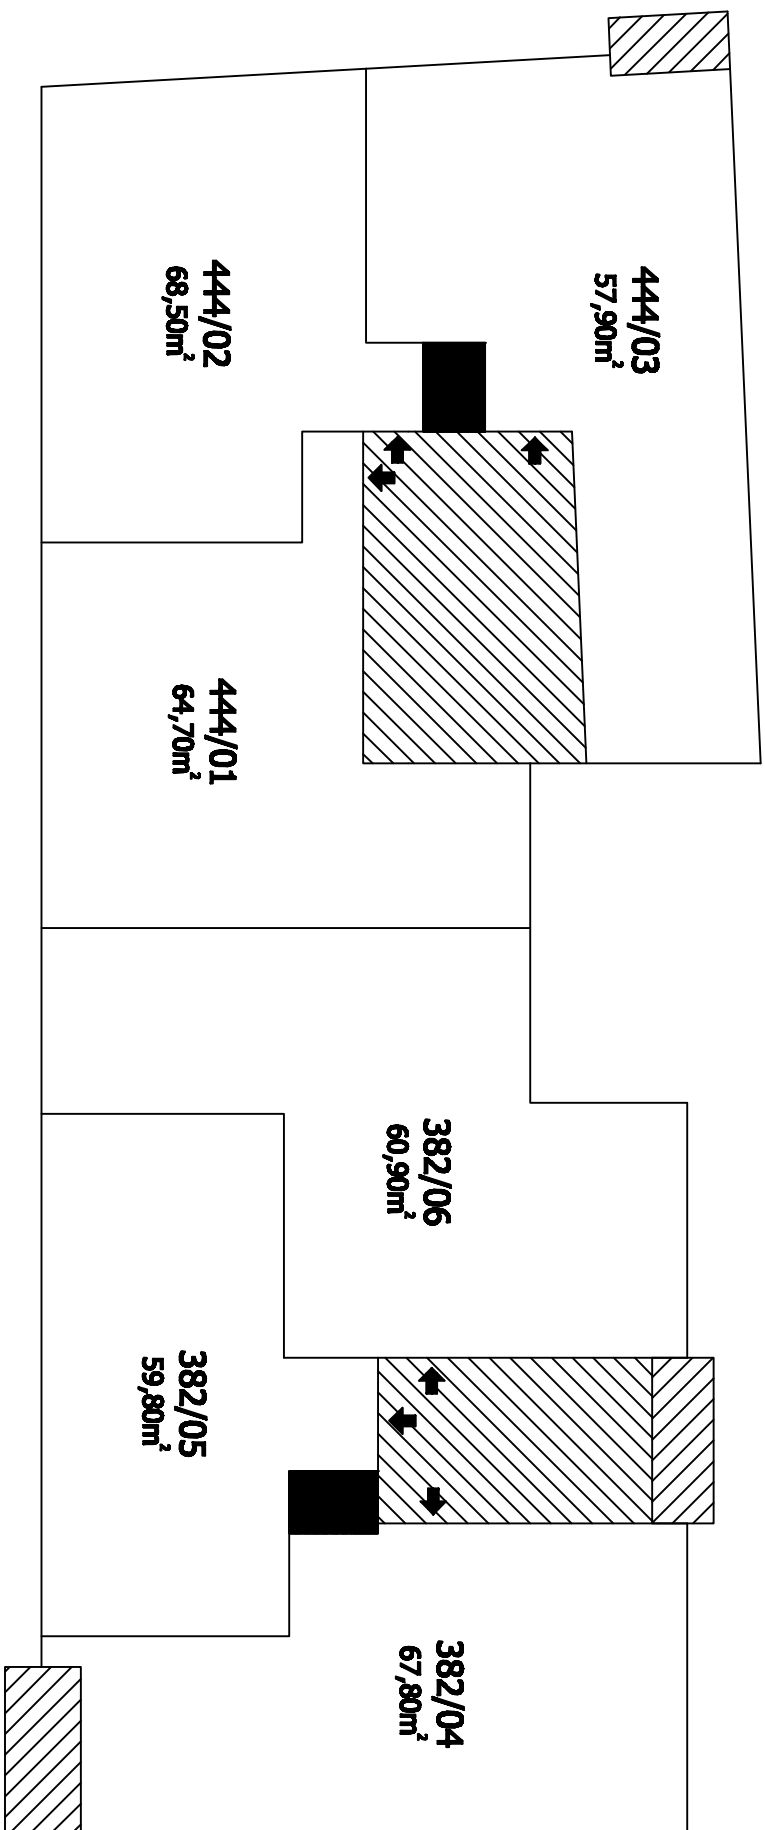


**3.N.P.
Nad Primaskou 49**

Saratovská 25

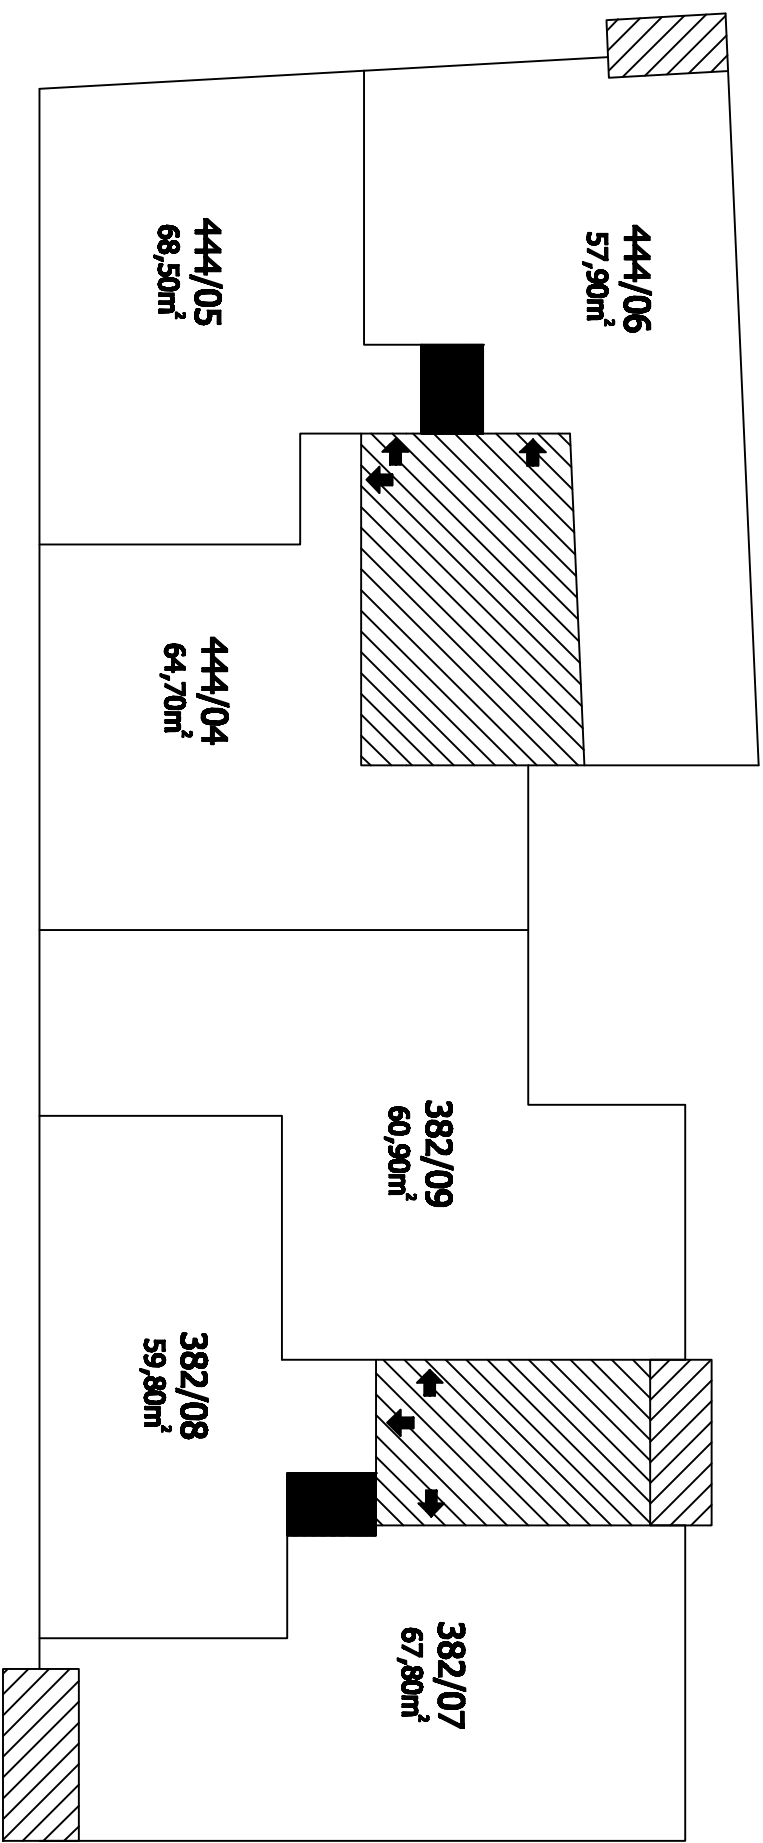


4.N.P.
Nad Primaskou 49

Saratovská 25

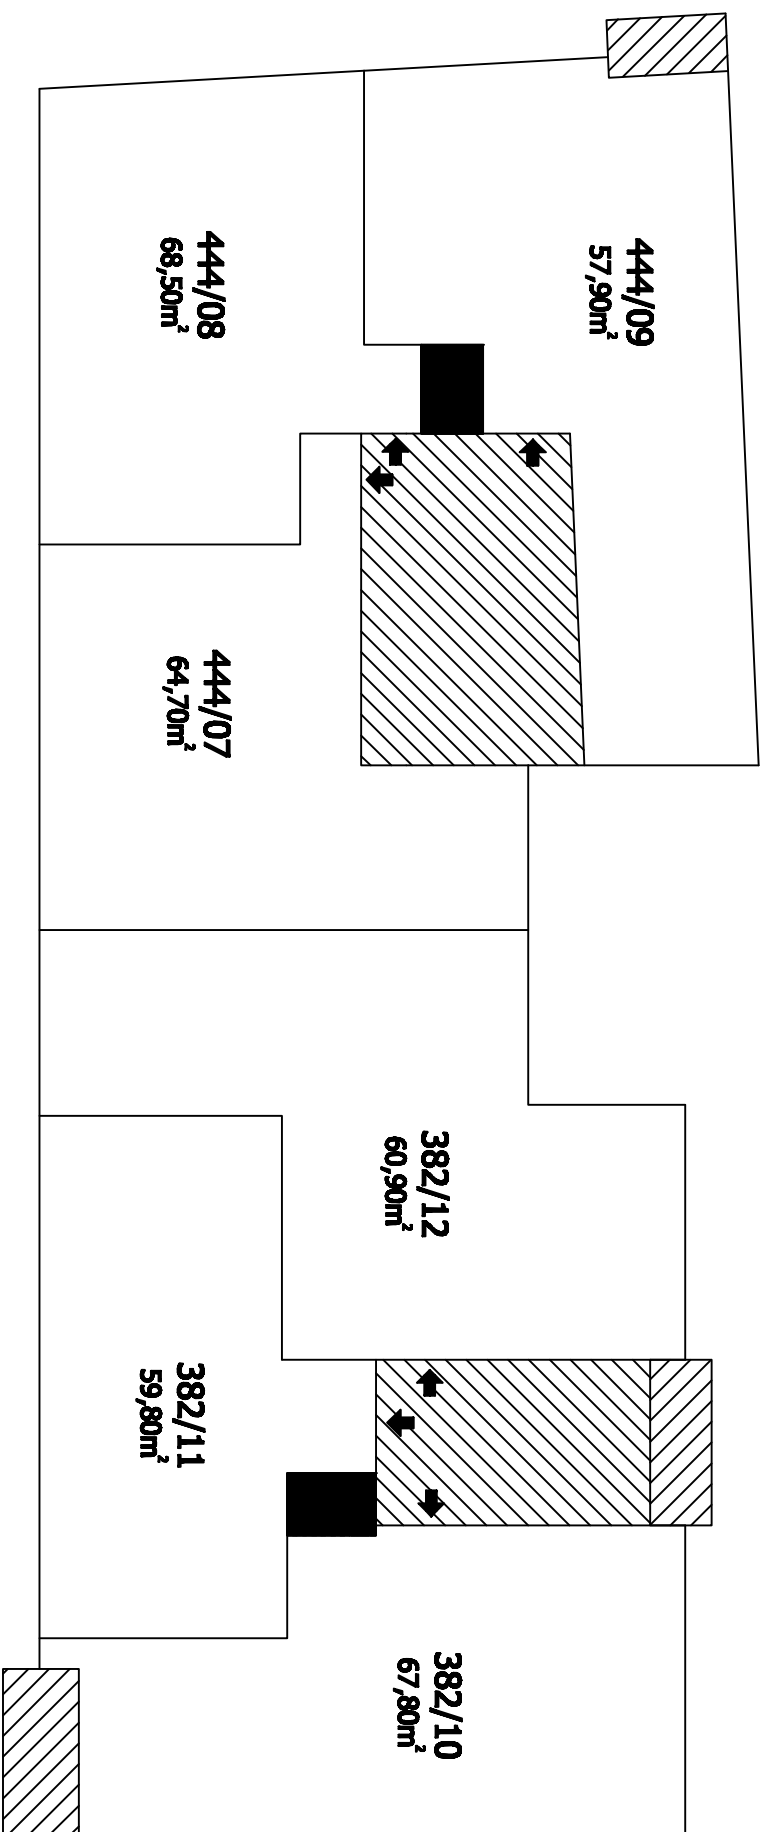

**5.N.P.
Nad Primaskou 49**

Saratovská 25

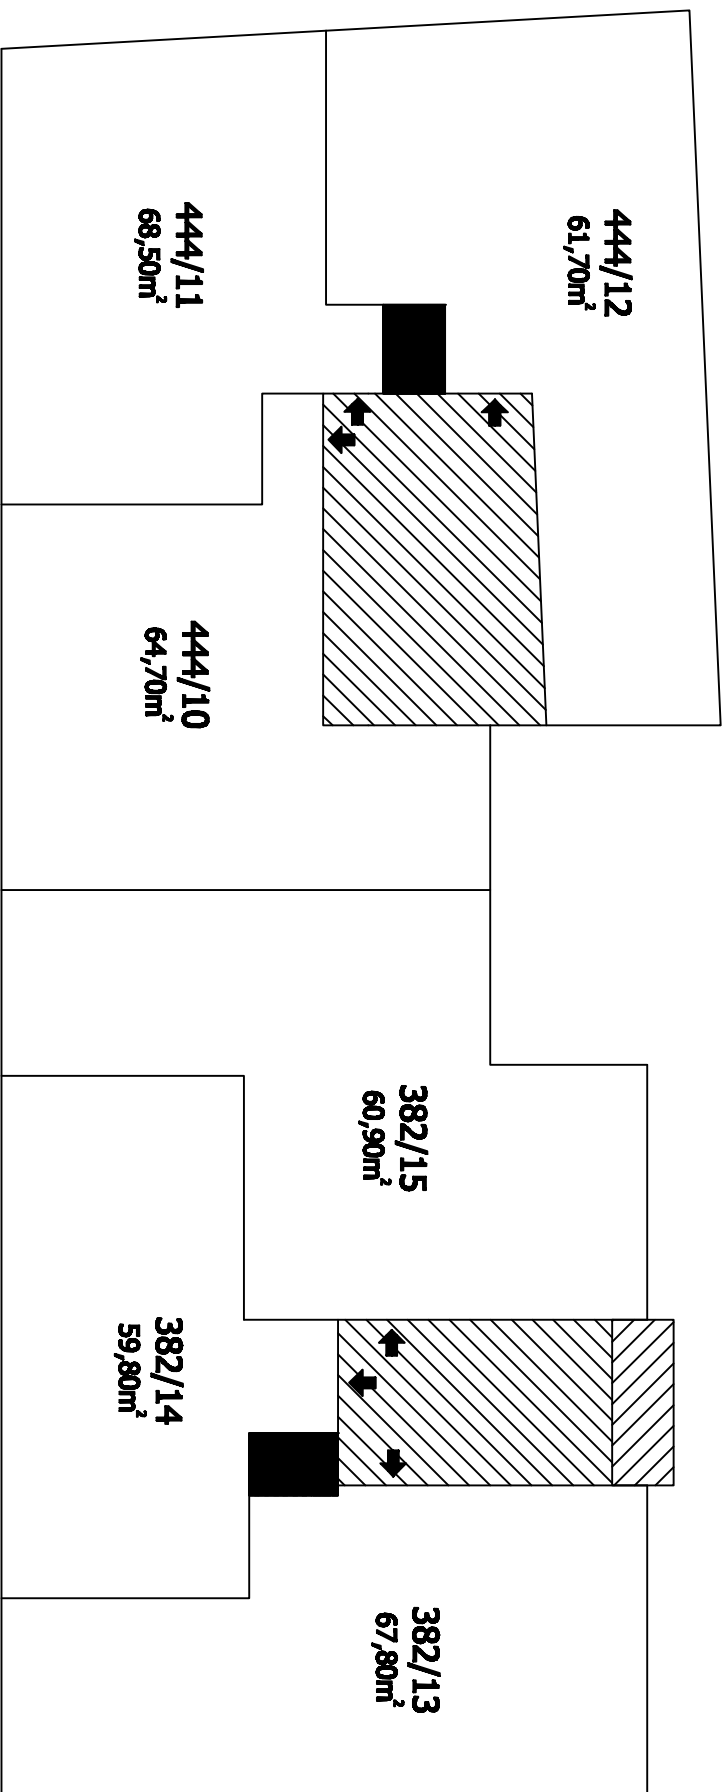

**6.N.P.
Nad Primaskou 49**

Saratovská 25

