


4. patro 1:100

III 15927

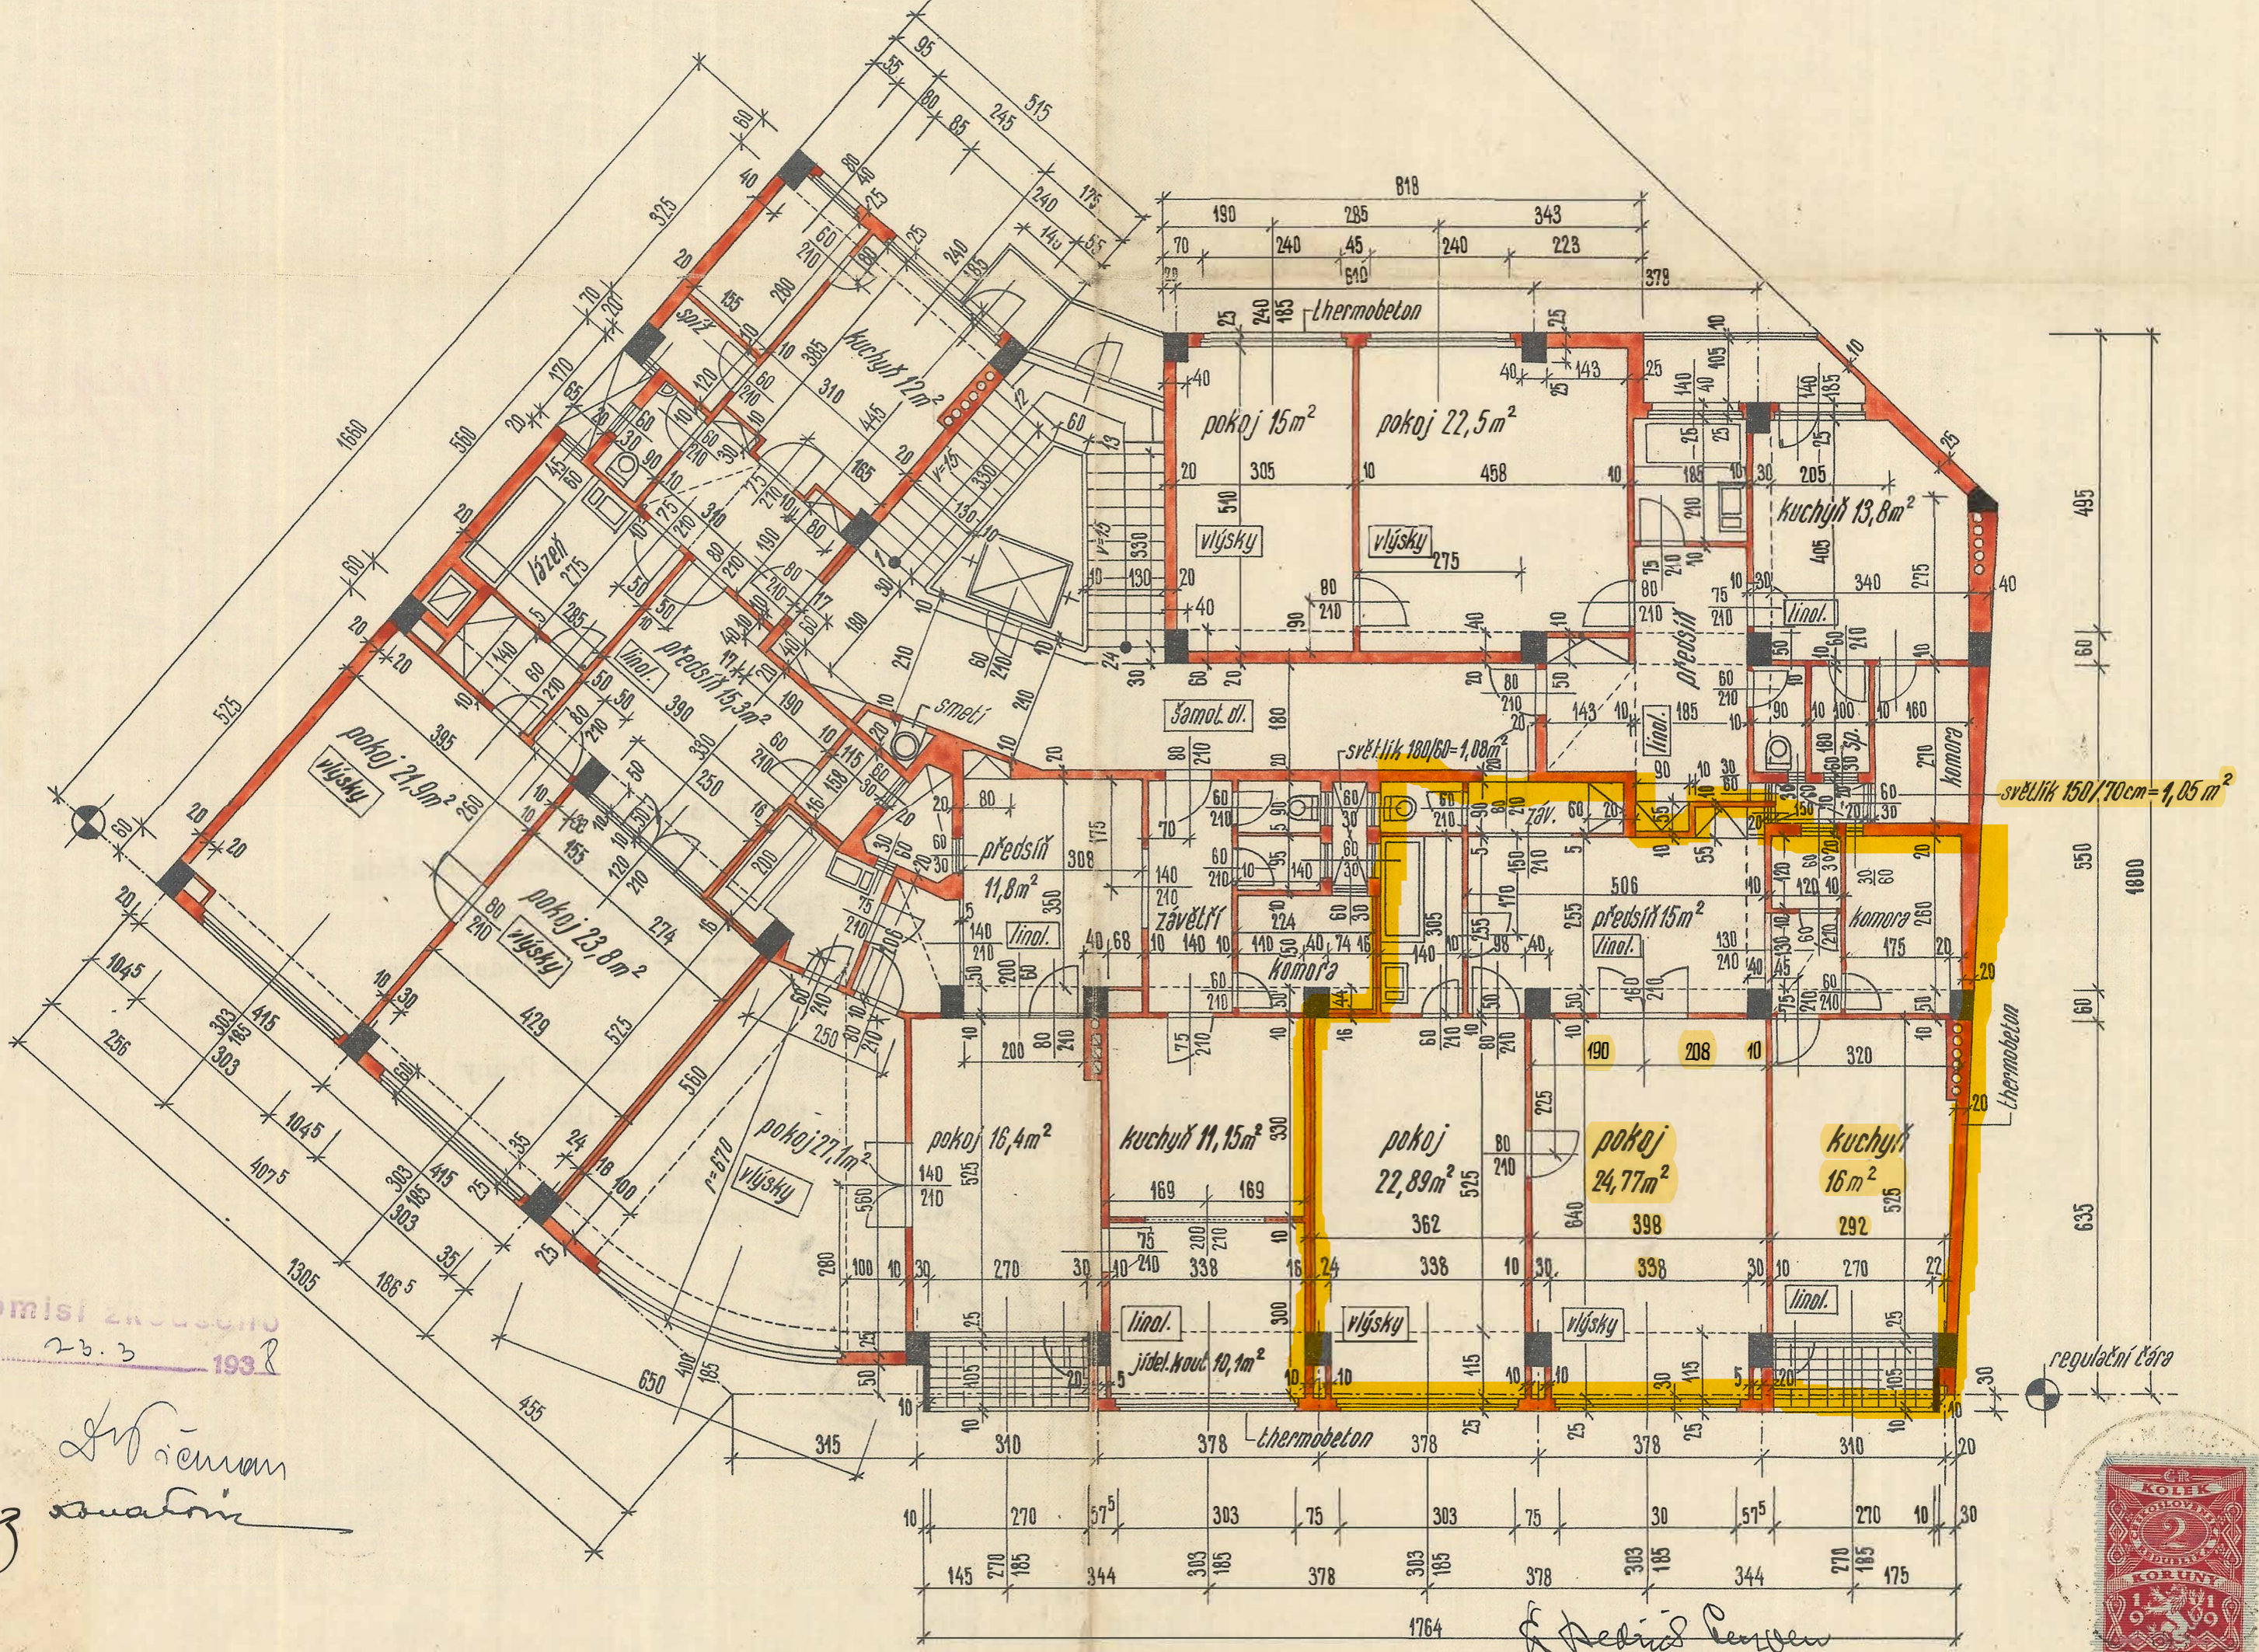

Komisi zkušeno
dne 23. 3. 1938

J. Němec
autor

Arch. Ing. Kittrich
Arch. Ing. J. Hrubý

ARCHITEKT ING. DR. J. KITTRICH
úř. aut. dv. ing. pro arch. a poz. stavby
ARCHITEKT ING. JOSEF HRUBÝ
PRAHA II., VODIČKOVA UL. 33., V. P.

Novostavba obytného domu		ČD 7
Praha XII. č.p. 334.		
stav. parc. č. 77.		Sp
V Praze, v březnu 1938		
1:100	4. patro	



III 1937

001:1 0169 .A

IV patra

Č.j. III-31621/38.

" Schváleno výnosem zemského úřadu

v Praze ze dne 21/V.1938

5226 ai 1936

č.j. ----- za předepsaných

odd 13

podmínek. "

Magistrát hl.města Prahy

dne 25.května 1938.

Škály
mag.rada.



Stavob. archiv hl. města Prahy
odbor 12 a 13.

